



TCCE ICMBio / VALE
COMPENSAÇÃO ESPELEOLÓGICA

ANEXO II – PROJETO BÁSICO

Termo de compromisso




Coordenação Executiva




Gestão Operacional




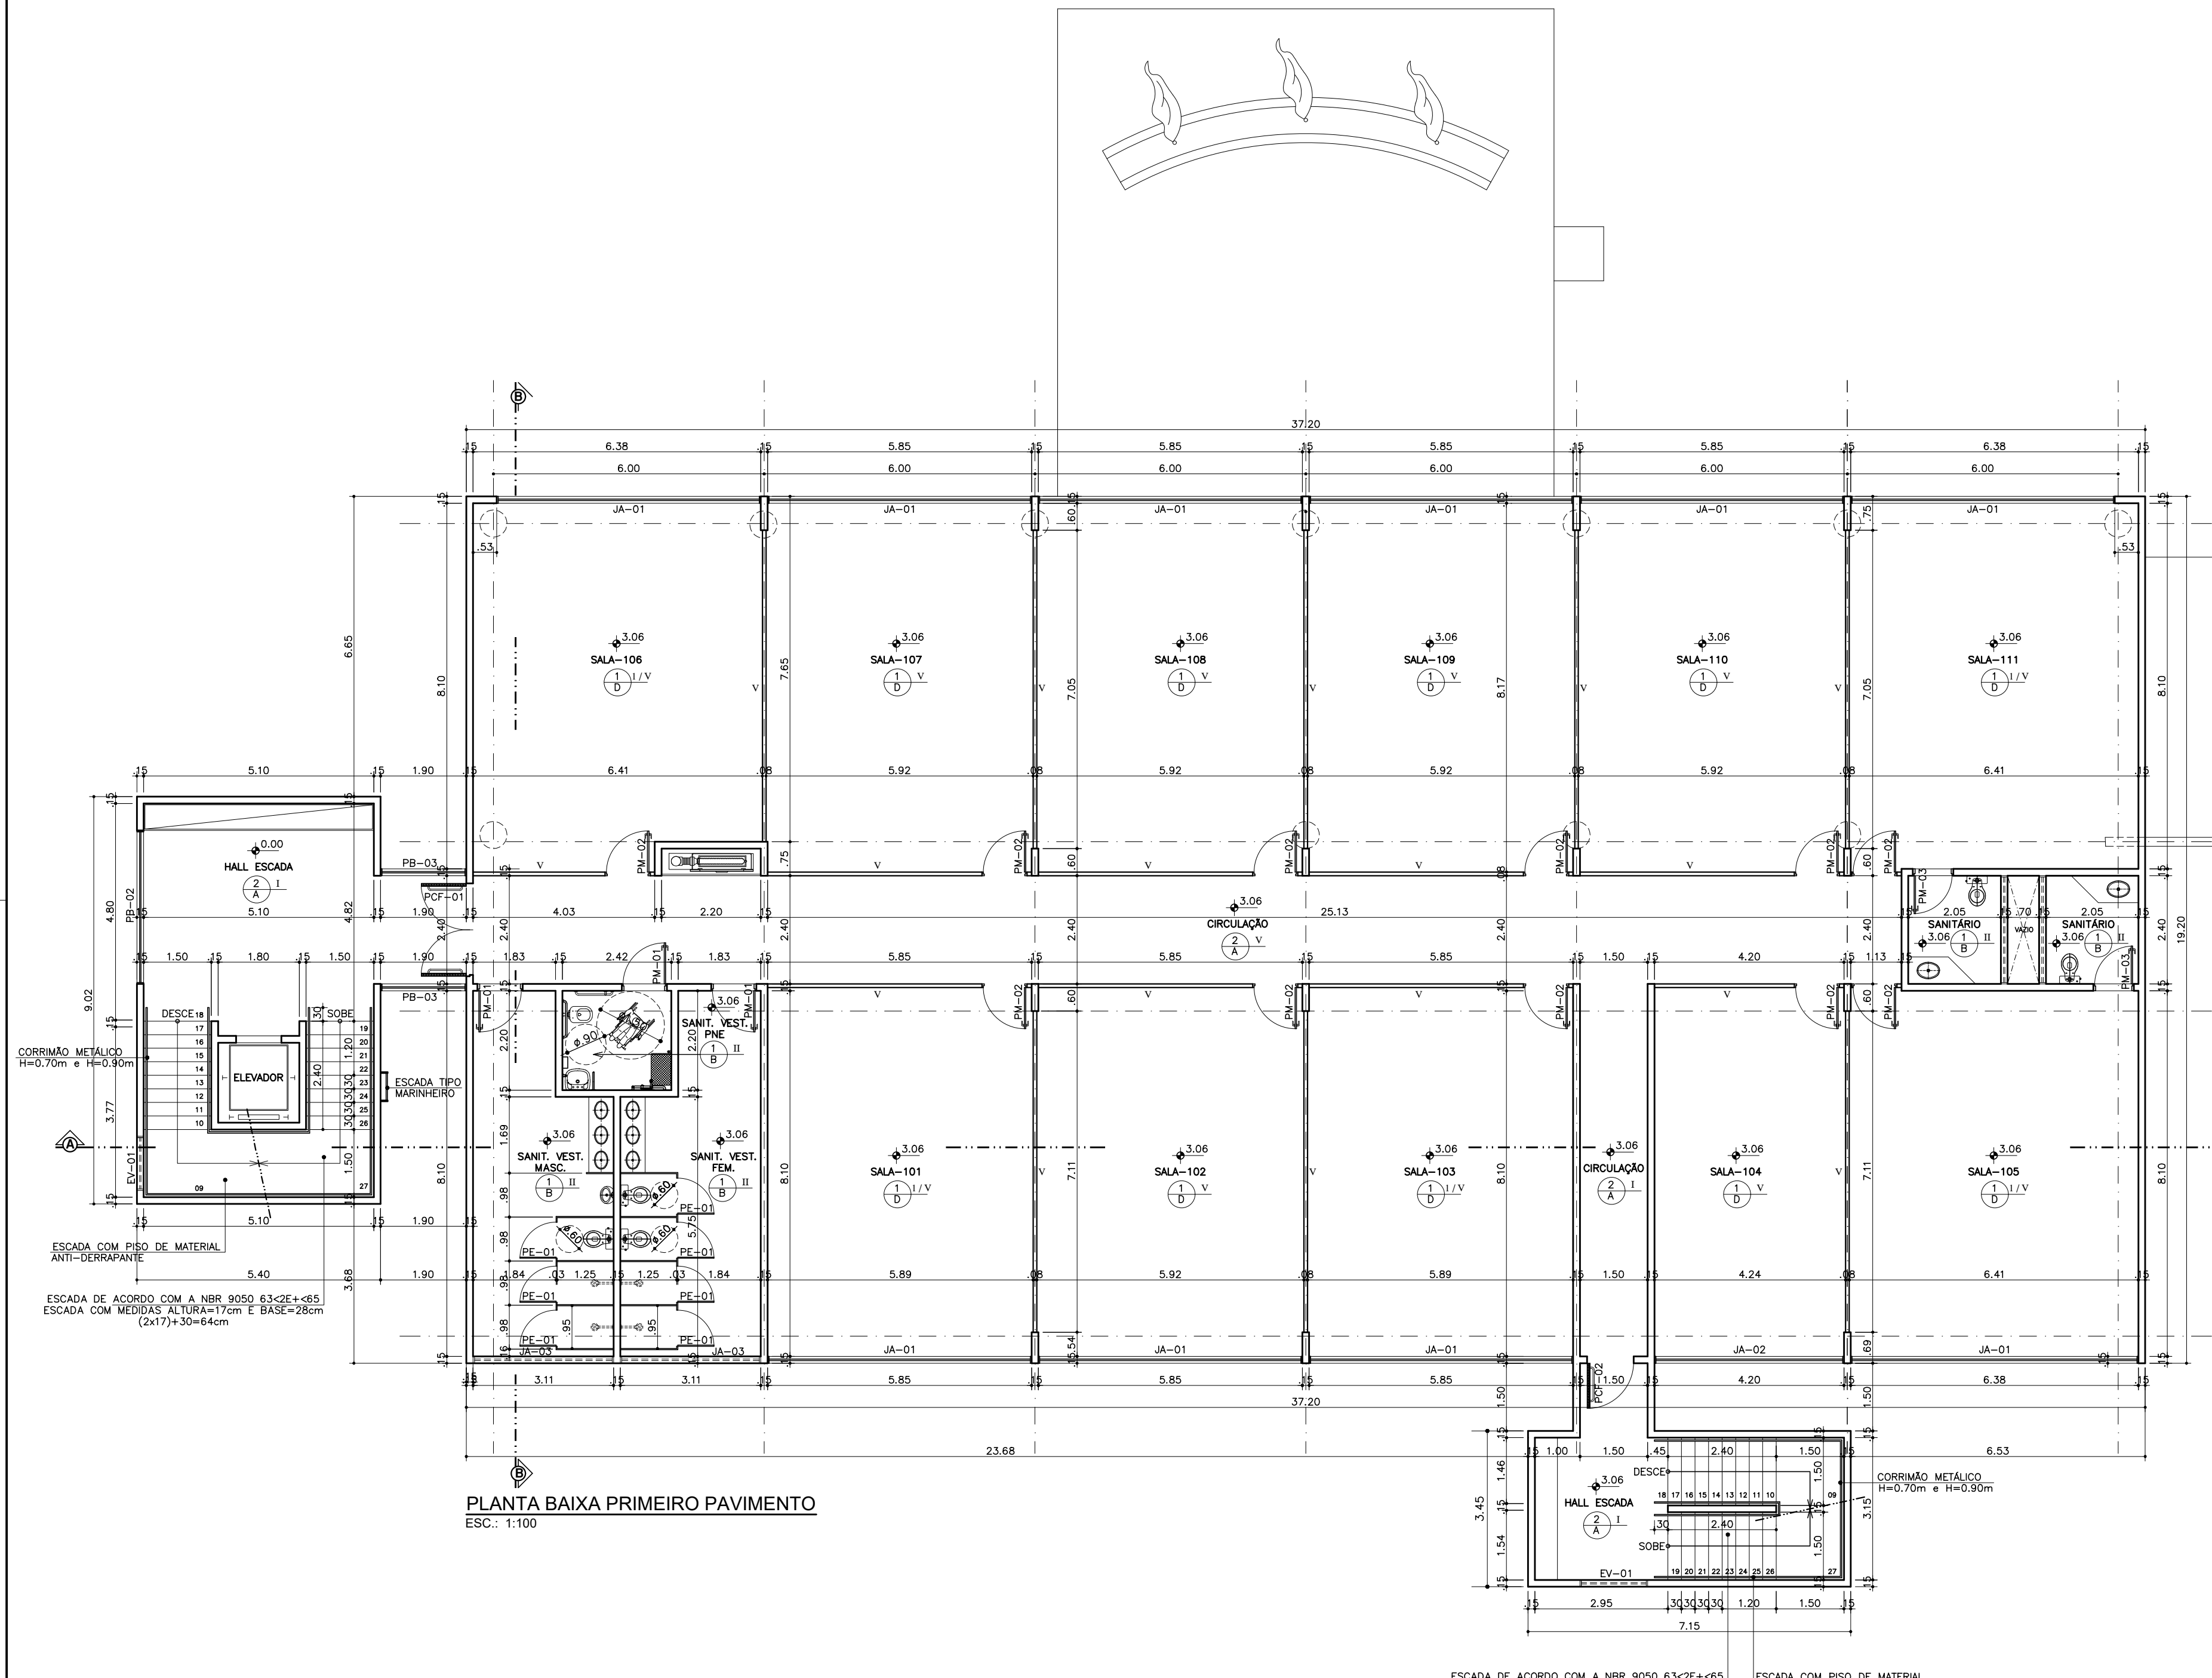

PLANTA BAIXA PRIMEIRO PAVIMENTO
ESC.: 1:100

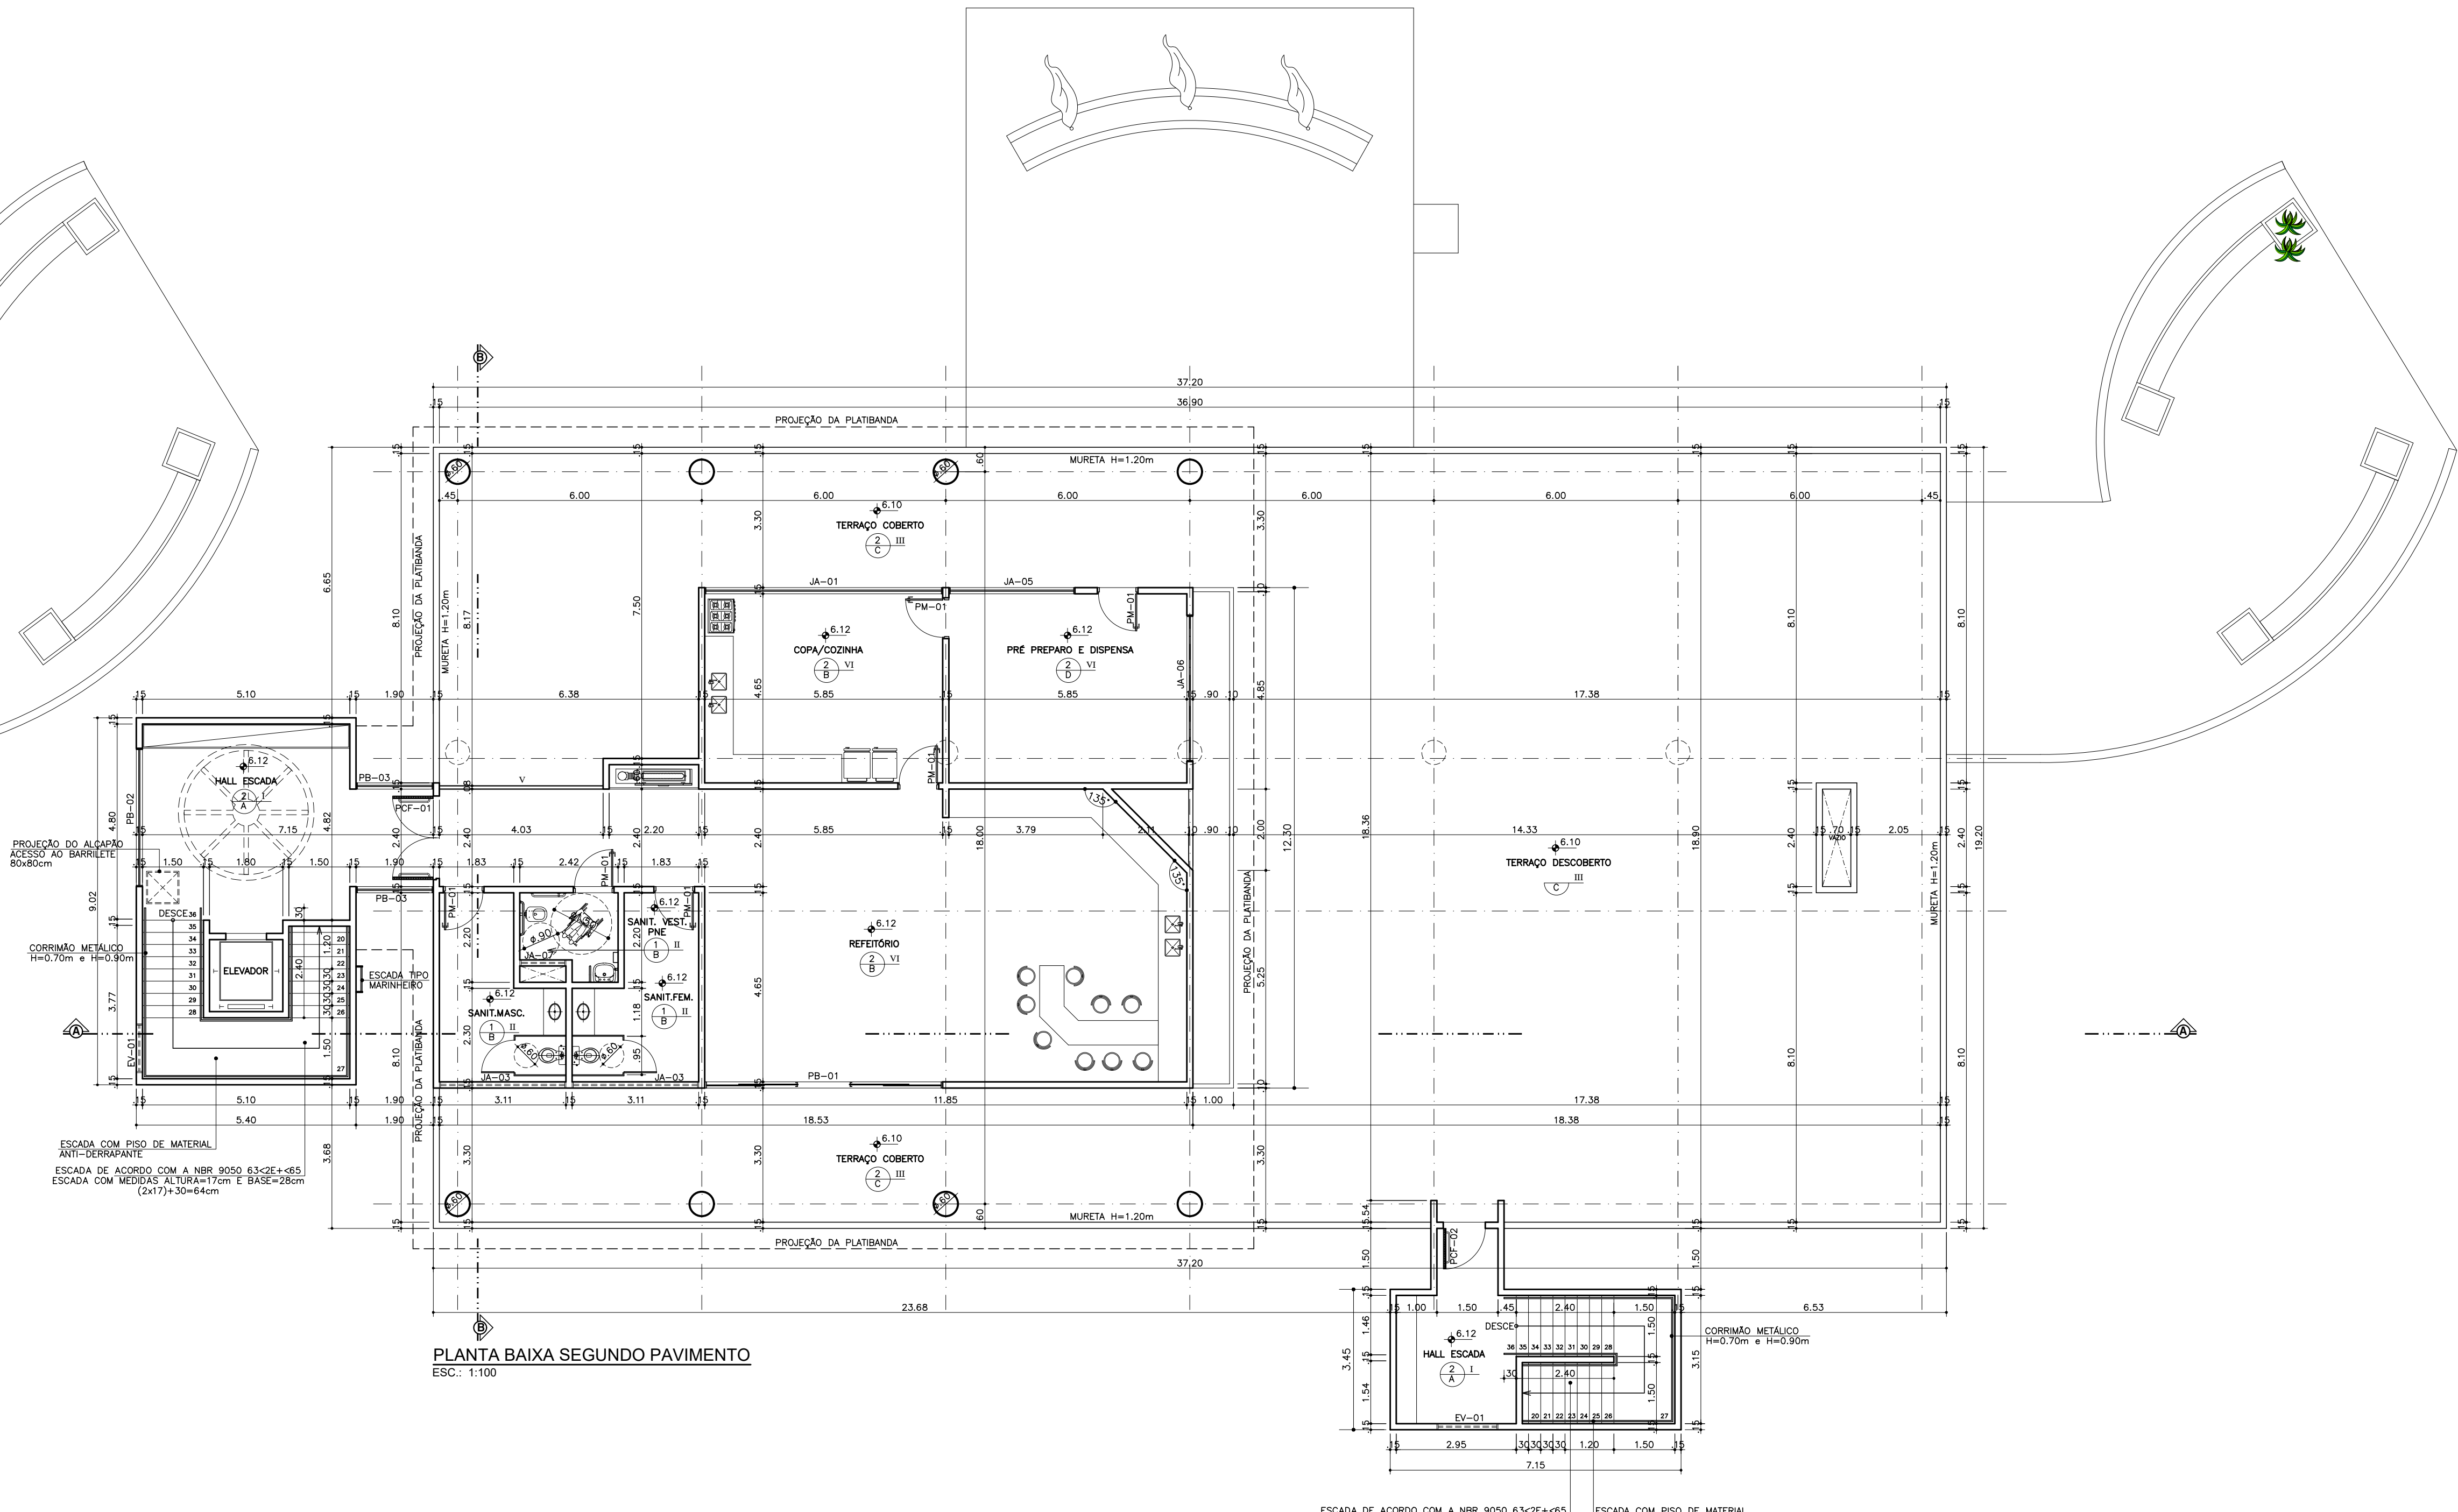

PLANTA BAIXA SEGUNDO PAVIMENTO
ESC.: 1:100

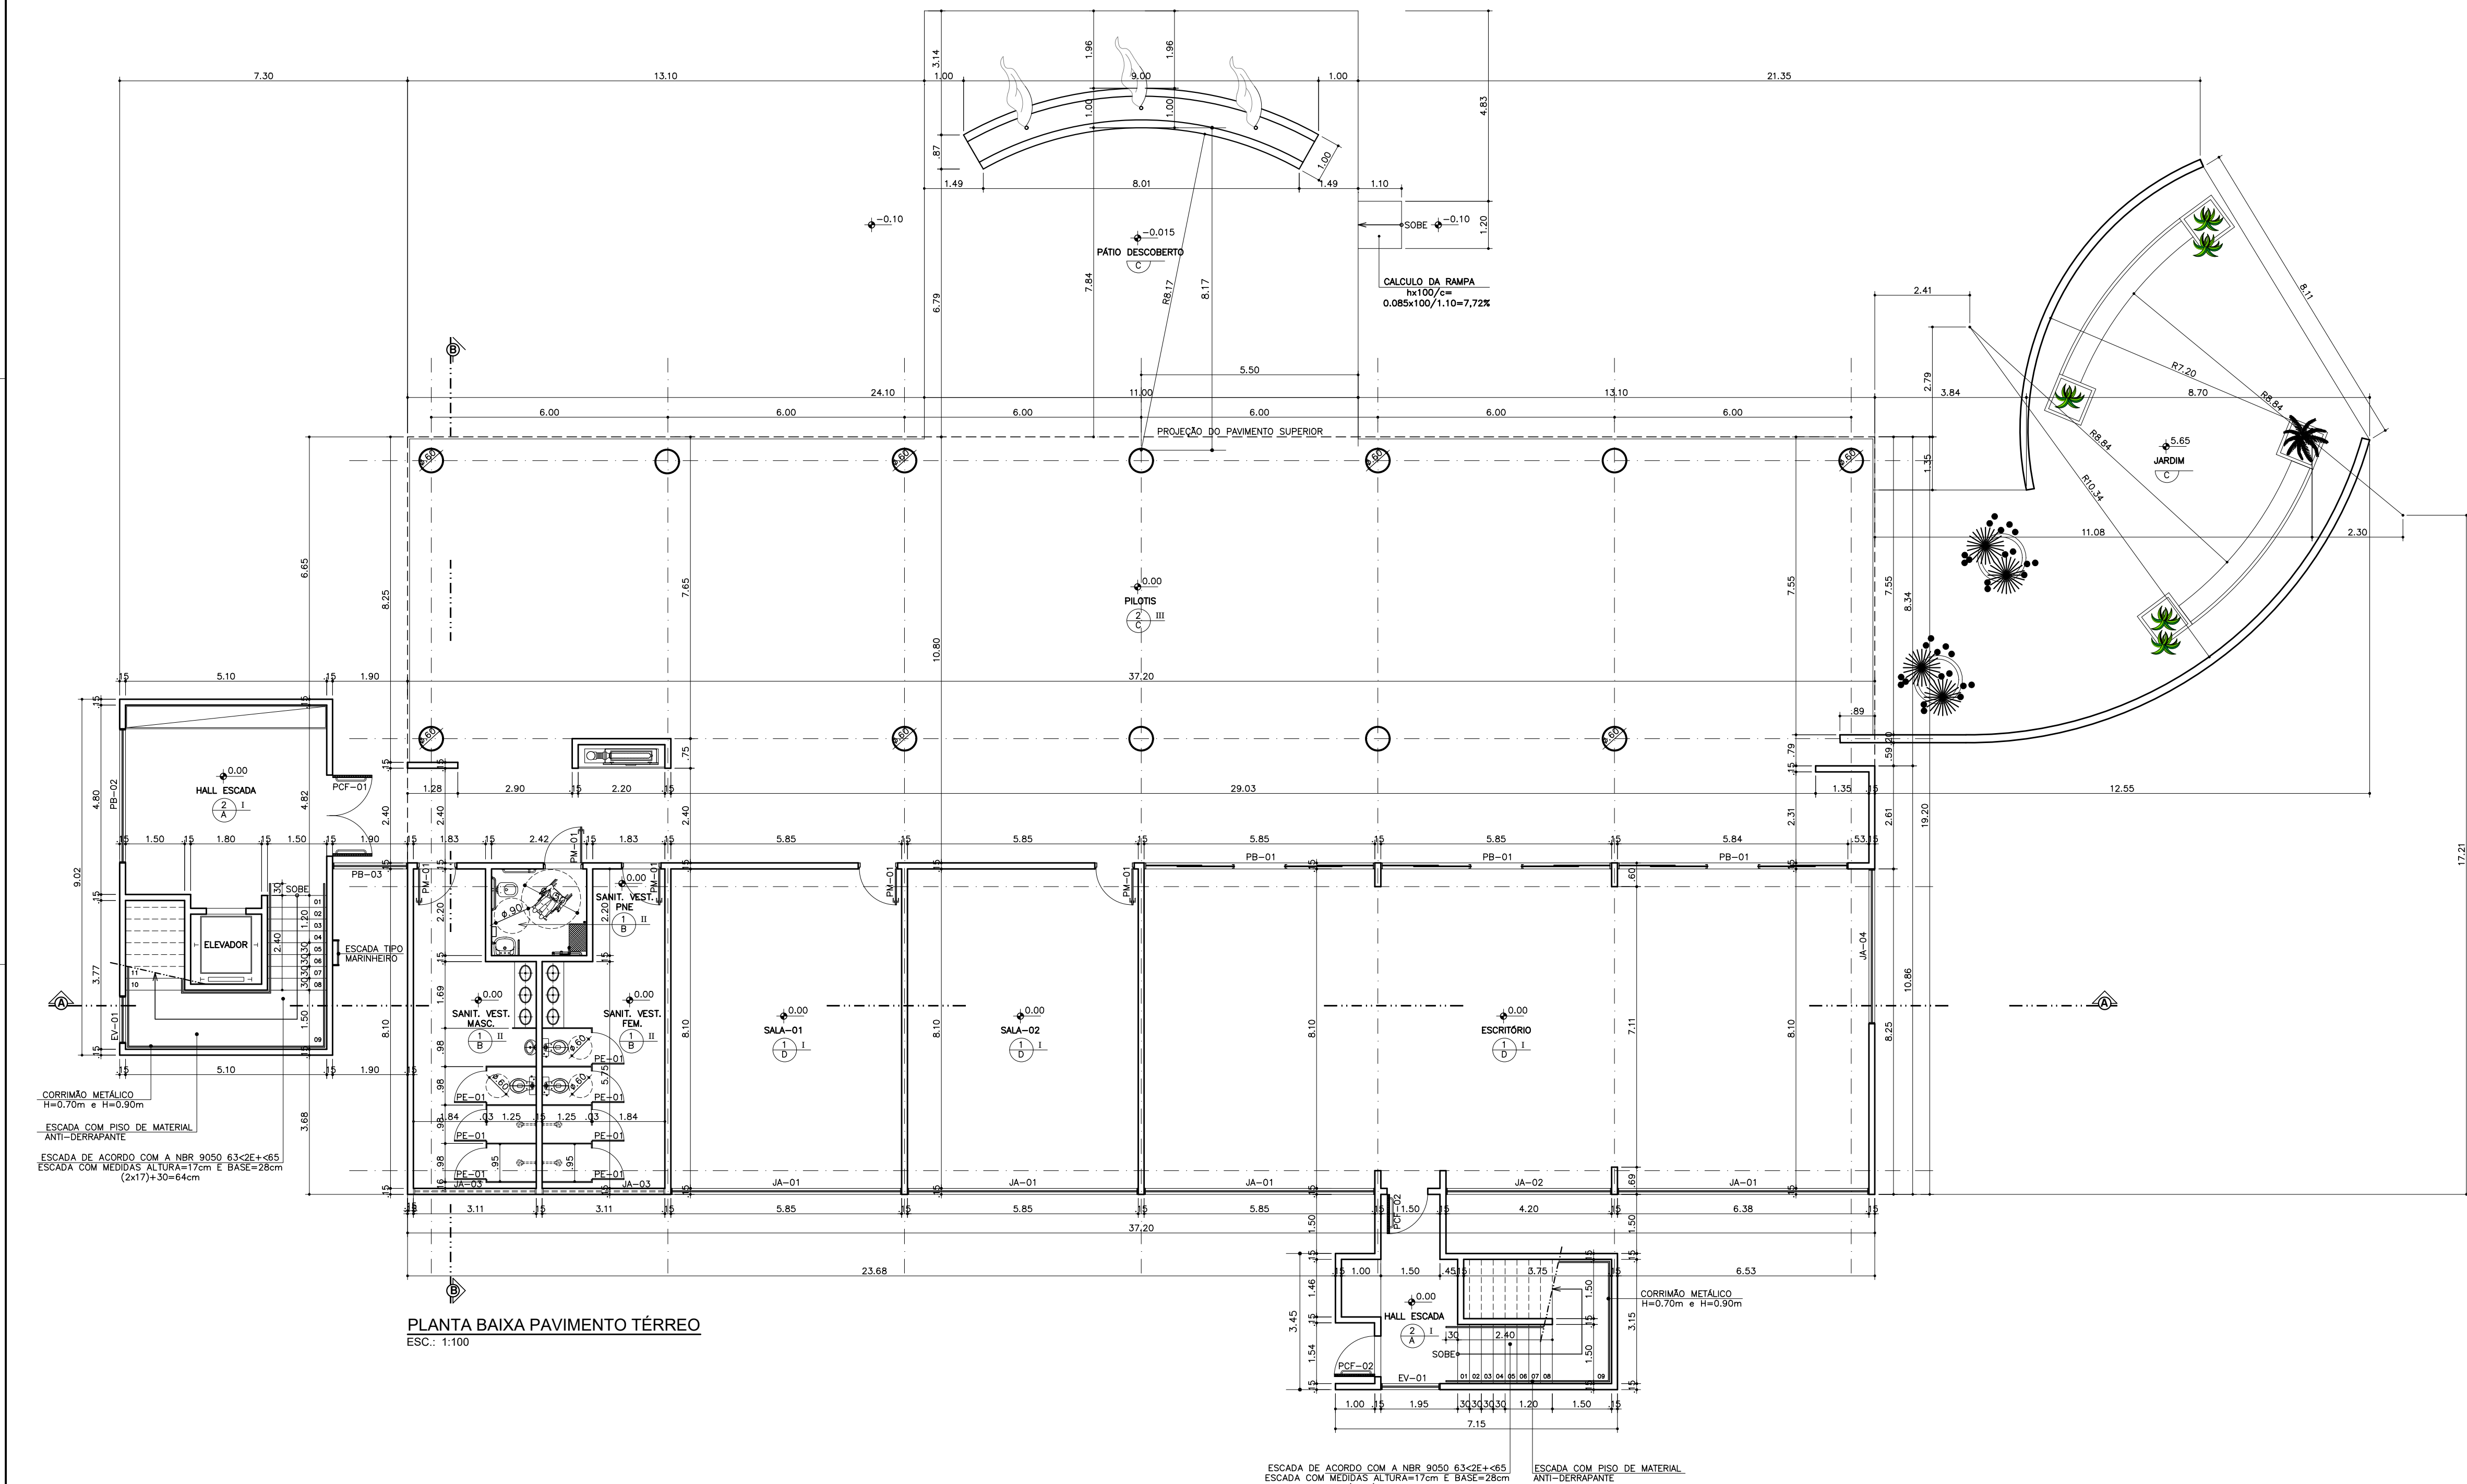

PLANTA BAIXA PAVIMENTO TÉRREO
ESC.: 1:100

ESPECIFICAÇÕES:

TETO:
1 - FORRO EM GESSO ACARTONADO
2 - LAJE COM REBOCO E PINTURA PVA BRANCO NEVE FOSSO

PISO:
A - PISO GRANITO CINZA ANDORRINHA
B - CERÂMICA BEGE 40x40cm
C - CIMENTADO LISO QUEIMADO
D - PISO VINÍLICO EM MANTA

PAREDE:
I - ALVENARIA COM REBOCO LISO E PINTURA ACRÍLICA BEGE PALHA
II - ALVENARIA COM REBOCO E CERÂMICA BRANCA 10x10cm
III - ALVENARIA COM REBOCO PINTURA BRANCA COM BORRACHA LÍQUIDA
IV - ALVENARIA COM REBOCO E PAINEL COM AZULEJOS
V - DIVISÓRIA EM DRAYWALL

ESQUADRIA DE ALUMÍNIO:

JA-01 - 5,85 x 1,30
JA-02 - 4,20 x 1,30
JA-03 - 3,11 x 0,50
JA-04 - 3,92 x 1,30
JA-05 - 3,10 x 1,30
JA-06 - 3,60 x 1,30
JA-07 - 1,50 x 0,50

ESQUADRIA VENEZIANA EM ALUMÍNIO:

EV-01 - 1,20 x 1,00

PORTA DE MADEIRA:

PM-01 - 0,90 x 2,10
PM-02 - 0,90 x 2,10 (DRAYWALL)
PM-03 - 0,80 x 2,10

PAINEL DE BLINDEX:

PB-01 - 5,85 x 2,50 (CORRER)
PB-02 - 3,40 x 2,50
PB-03 - 1,90 x 2,50

PORTA CORTA FOGO:

PCF-01 - 2,00 x 2,10 - PORTA RESISTENTE A 60 MIN DE INCÊNDIO
PCF-02 - 1,00 x 2,10 - PORTA RESISTENTE A 60 MIN DE INCÊNDIO

PORTA EM MELAMINICO ESTRUTURAL:

PE-01 - 0,80 x 1,70

NOTAS: DE ACESSIBILIDADE







- O PROFISSIONAL RESPONSÁVEL PELA EXECUÇÃO DA OBRA, JUNTAMENTE COM O PROPRIETÁRIO SE COMPROMETEM A EXECUTAR A INSTALAÇÃO DE PISO TÁtil DE ALERTE E DIRECIONAL, ATENDENDO AOS PARÂMETROS DA ABNT-NBR 15337/2016.
- O PROJETO ATENDE A NBR 15337 - ACESSIBILIDADE E SINALIZAÇÃO TÁtil NO PISO E NBR 9050/2020 QUANTO A SINALIZAÇÃO VISUAL.
- OS PASSADEIOS DEVEM ADEQUAR A DECLIVIDADE DA VIA NO SENTIDO LONGITUDINAL; TER INCLINAÇÃO TRANSVERSAL MÁXIMA DE 3% E SUPERFÍCIE REGULAR E ANTI-DESLIZANTE.
- O PROFISSIONAL RESPONSÁVEL PELA EXECUÇÃO DA OBRA, JUNTAMENTE COM O PROPRIETÁRIO SE COMPROMETEM A CONSTRUIR A CALÇADA DE SUA RESPONSABILIDADE, ADEQUANDO-A COM AS VIGNAS EXISTENTES, ATENDENDO A ACESSIBILIDADE A TODOS, COM MAPAS E OUTROS ITENS NOS TERMOS DO CÓDIGO DE EDIFICAÇÕES DO DISTRITO FEDERAL.
- AS SOLUÇÕES DOS VIOS DE ACESSO DEVEM TER BORDAS ARREDONDADAS OU QUADRADAS E ALTURA DE UM CENTÍMETRO E MEIO.
- O PROFISSIONAL RESPONSÁVEL PELA EXECUÇÃO DA OBRA, JUNTAMENTE COM O PROPRIETÁRIO SE COMPROMETEM A EXECUTAR O PROJETO CONFORME ESTABELECIDO PELA NBR 9050/2020.
- AS SOLUÇÕES DOS VIOS DE ACESSO DEVEM TER BORDAS ARREDONDADAS OU QUADRADAS E ALTURA MÁXIMA DE DOIS CENTÍMETROS, PARA PORTAS DE CORRER PREVER TRILHO EMBUTIDO.

OBSERVAÇÃO:

- A EDIFICAÇÃO NÃO FOI PROJETADA PARA UTILIZAR GLP





QUADRO DE ÁREAS	em m²
TÉRREO	767,00
1º PAVIMENTO	767,00
2º PAVIMENTO	566,00
TOTAL	2.100,00

PARA FINS DE REGISTRO CARTORIAL PROCESSO		
Data de entrada:		
ICMBio		
BRASÍLIA - DF		
Endereço: SCES TRECHO 03 POLO 08 LOTE 08		
Proprietário: INSTITUTO GILIO MENDES DE CONSERVAÇÃO DA BIODIVERSIDADE		
Autor do Projeto: JOÃO LUZ VALIM BATELLI - CRISLAYNE MENDONÇA PIRES - ARQUITETOS		
Responsável Técnico:		
PROPRIETÁRIO		
AUTOR DO PROJETO CAU-DF - A94897 - A119323		
RESPONSÁVEL TÉCNICO CAU/CREAC/CT:		
CBMDF:	CBMDF:	
OUTROS:		
PROJETO DE ARQUITETURA		
Prancha:	Ocupação: USO - INSTITUCIONAL	Grupos:
ARQ	Conteúdo: PLANTA PAVIMENTO TÉRREO, PLANTA PRIMEIRO PAVIMENTO, PLANTA SEGUNDO PAVIMENTO	Prancha: 01/03
Medidas de Registro:	Data: 08/2025	Desenho: LÍVIO
ICMBio	Escrita: INDICADA	

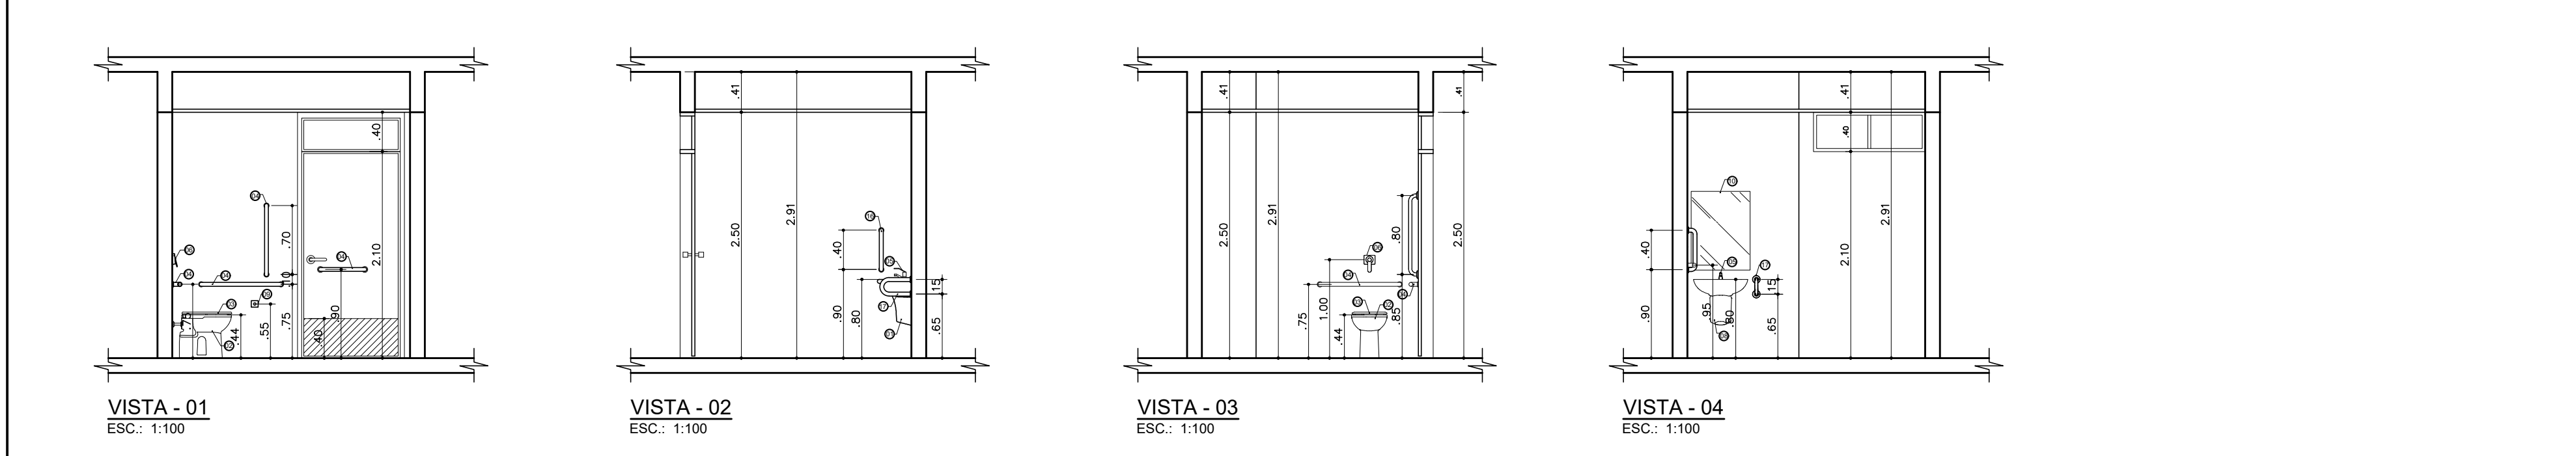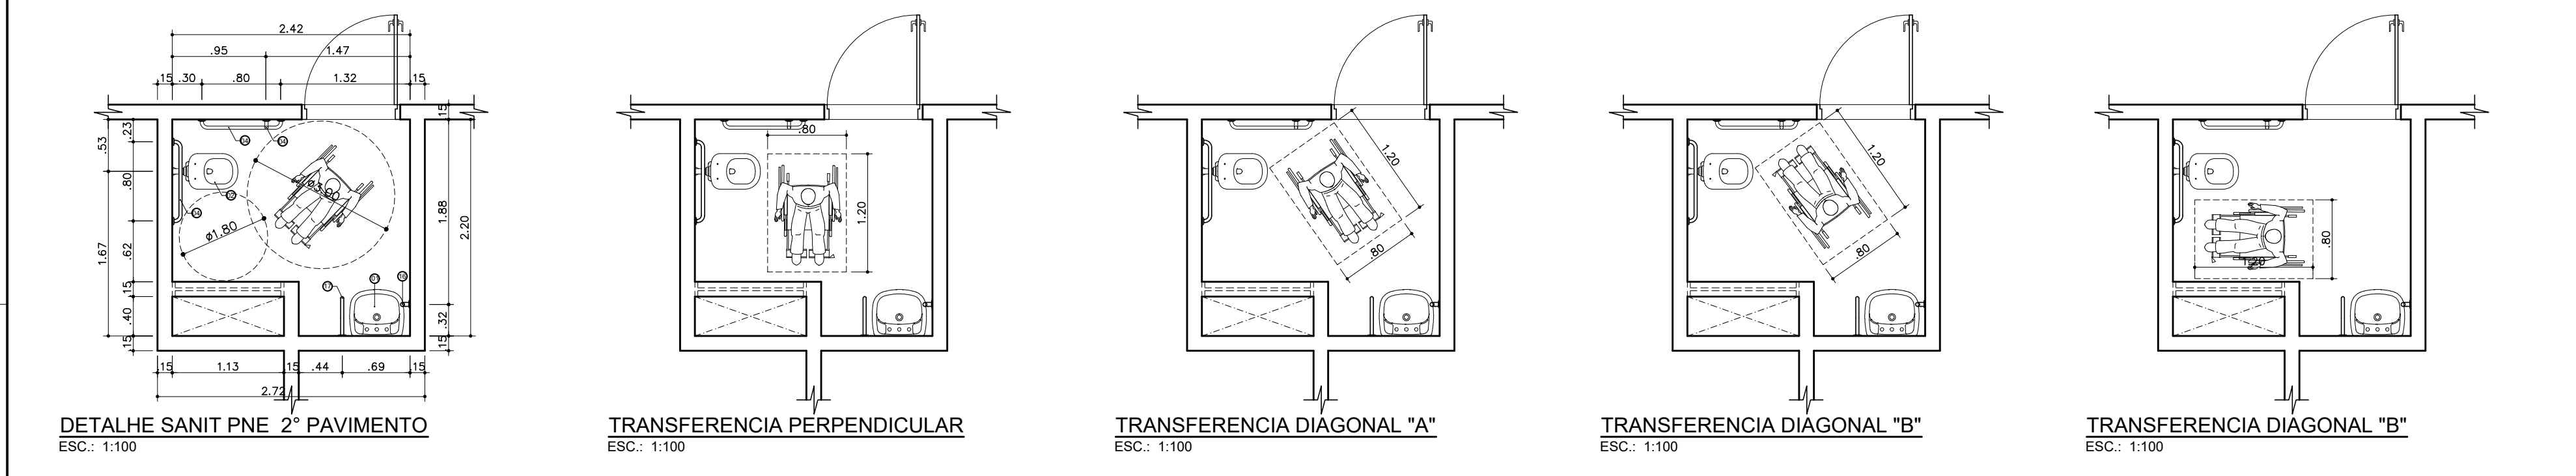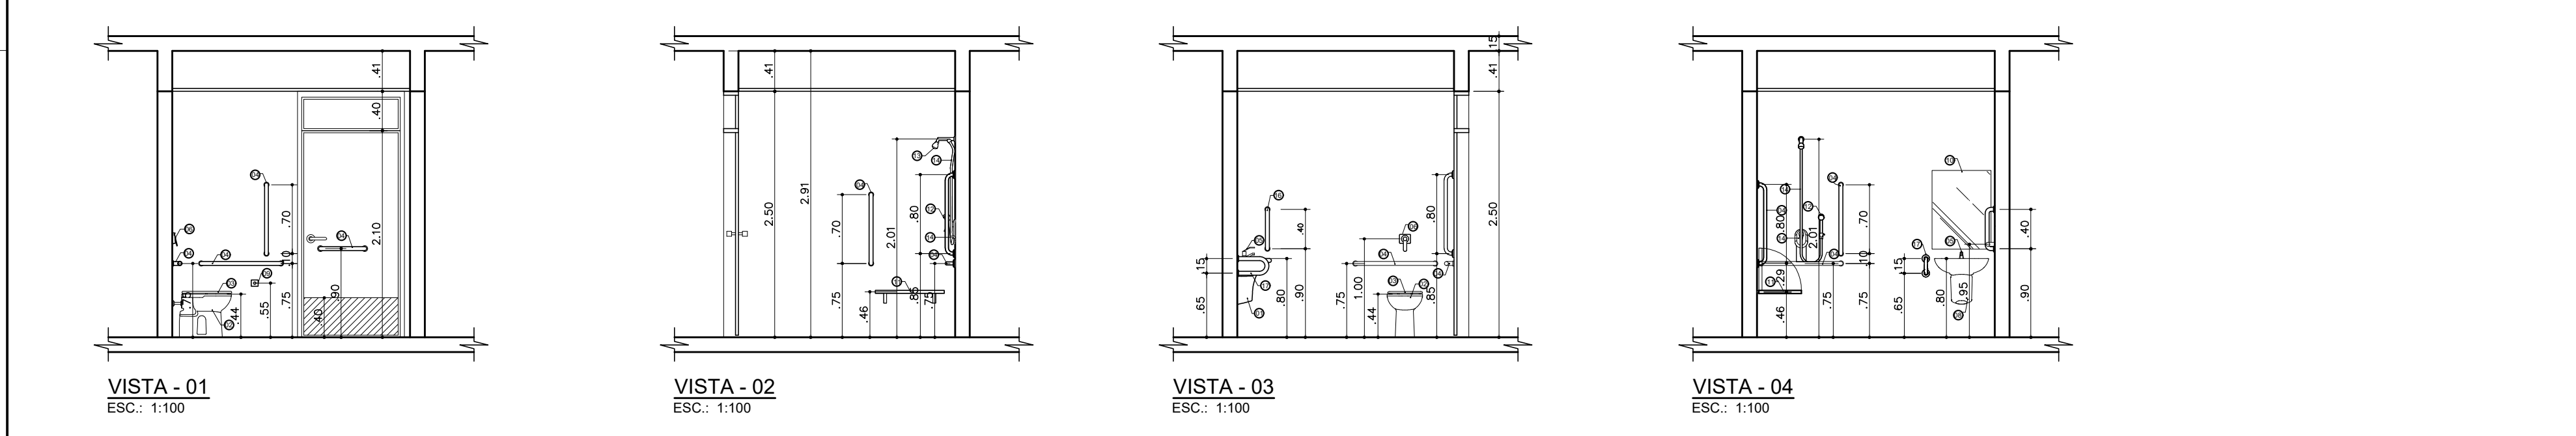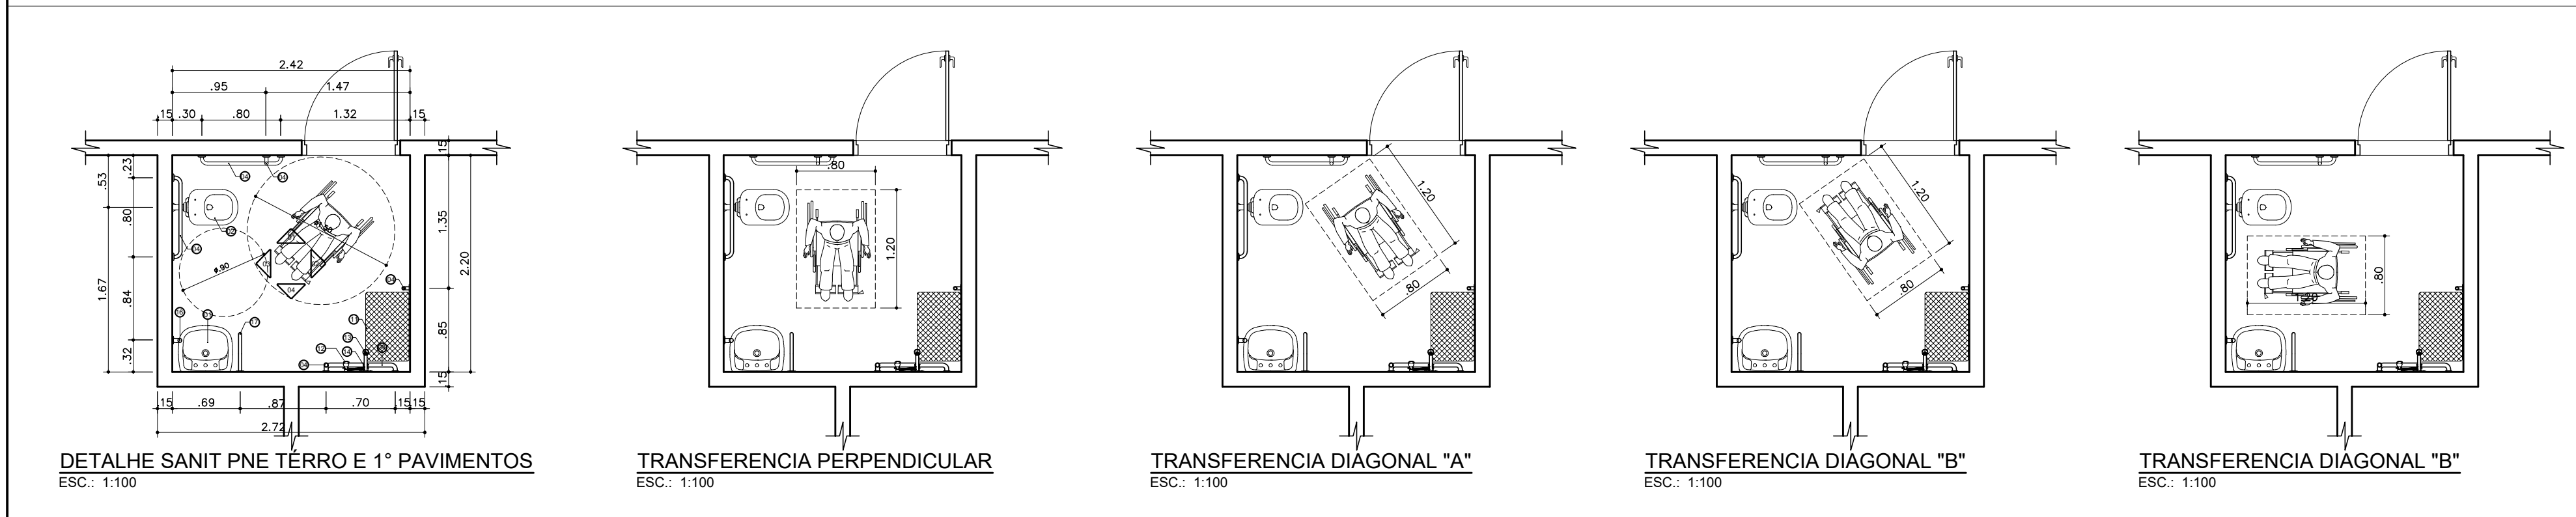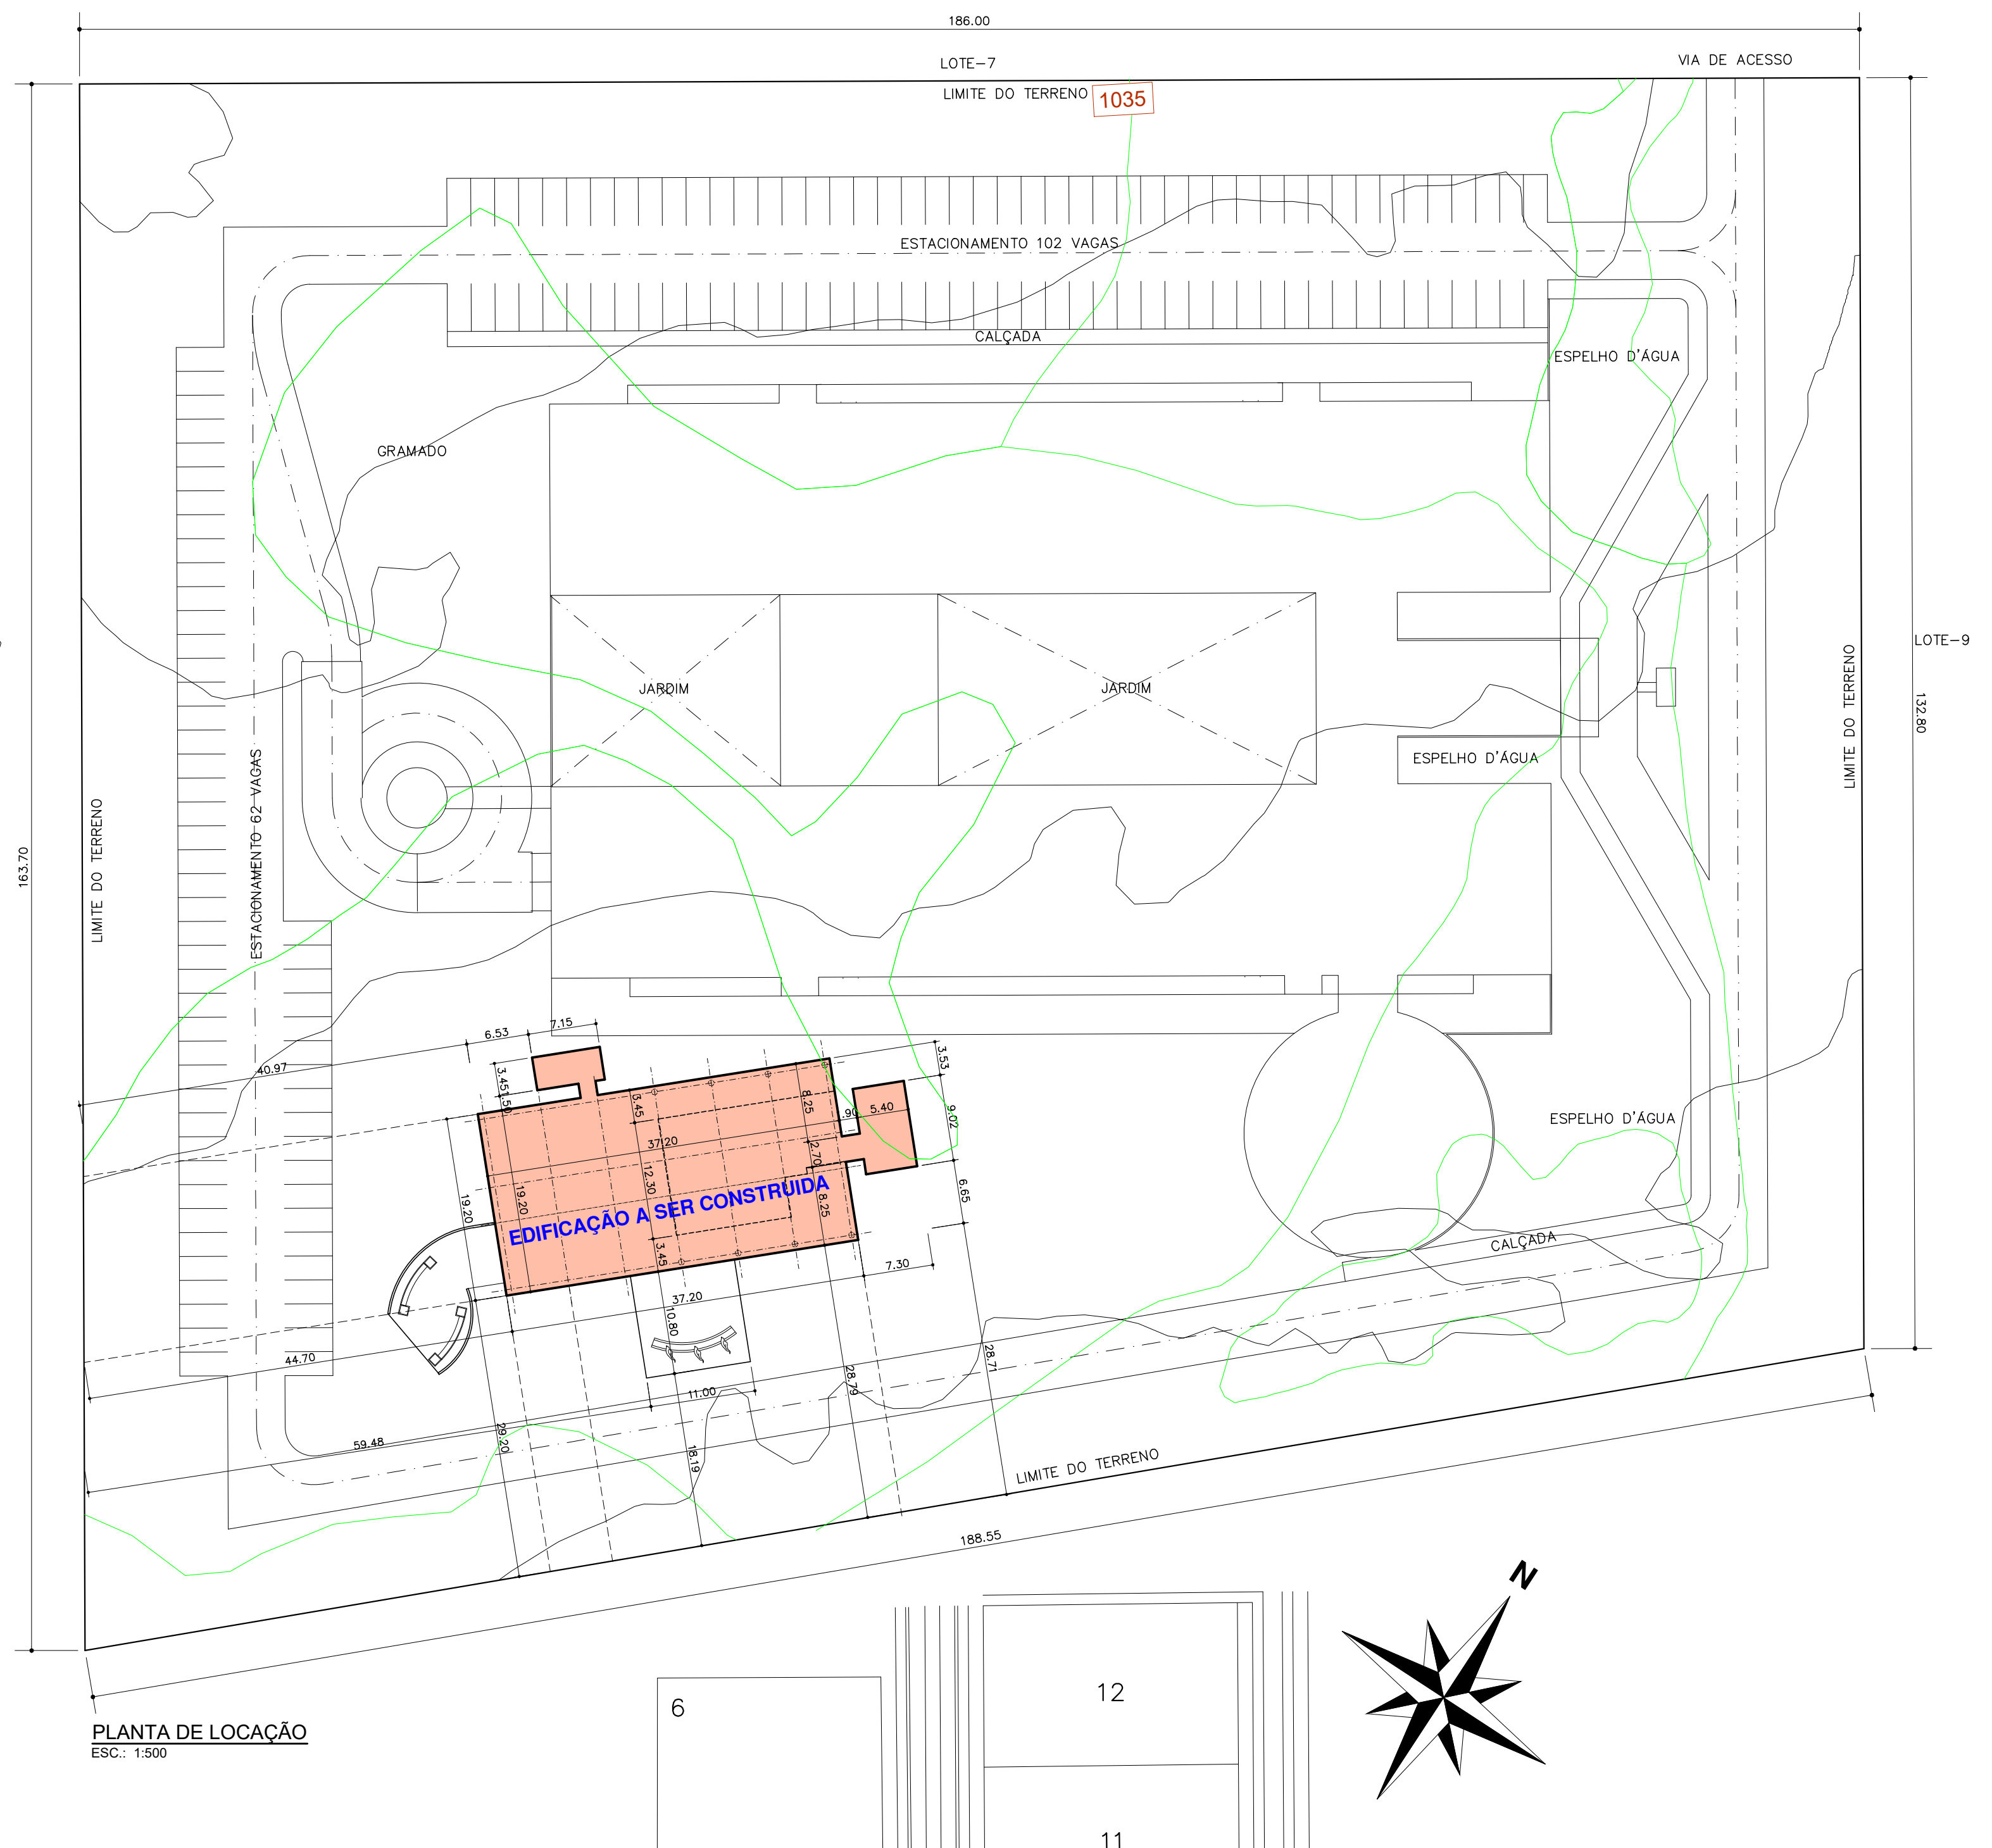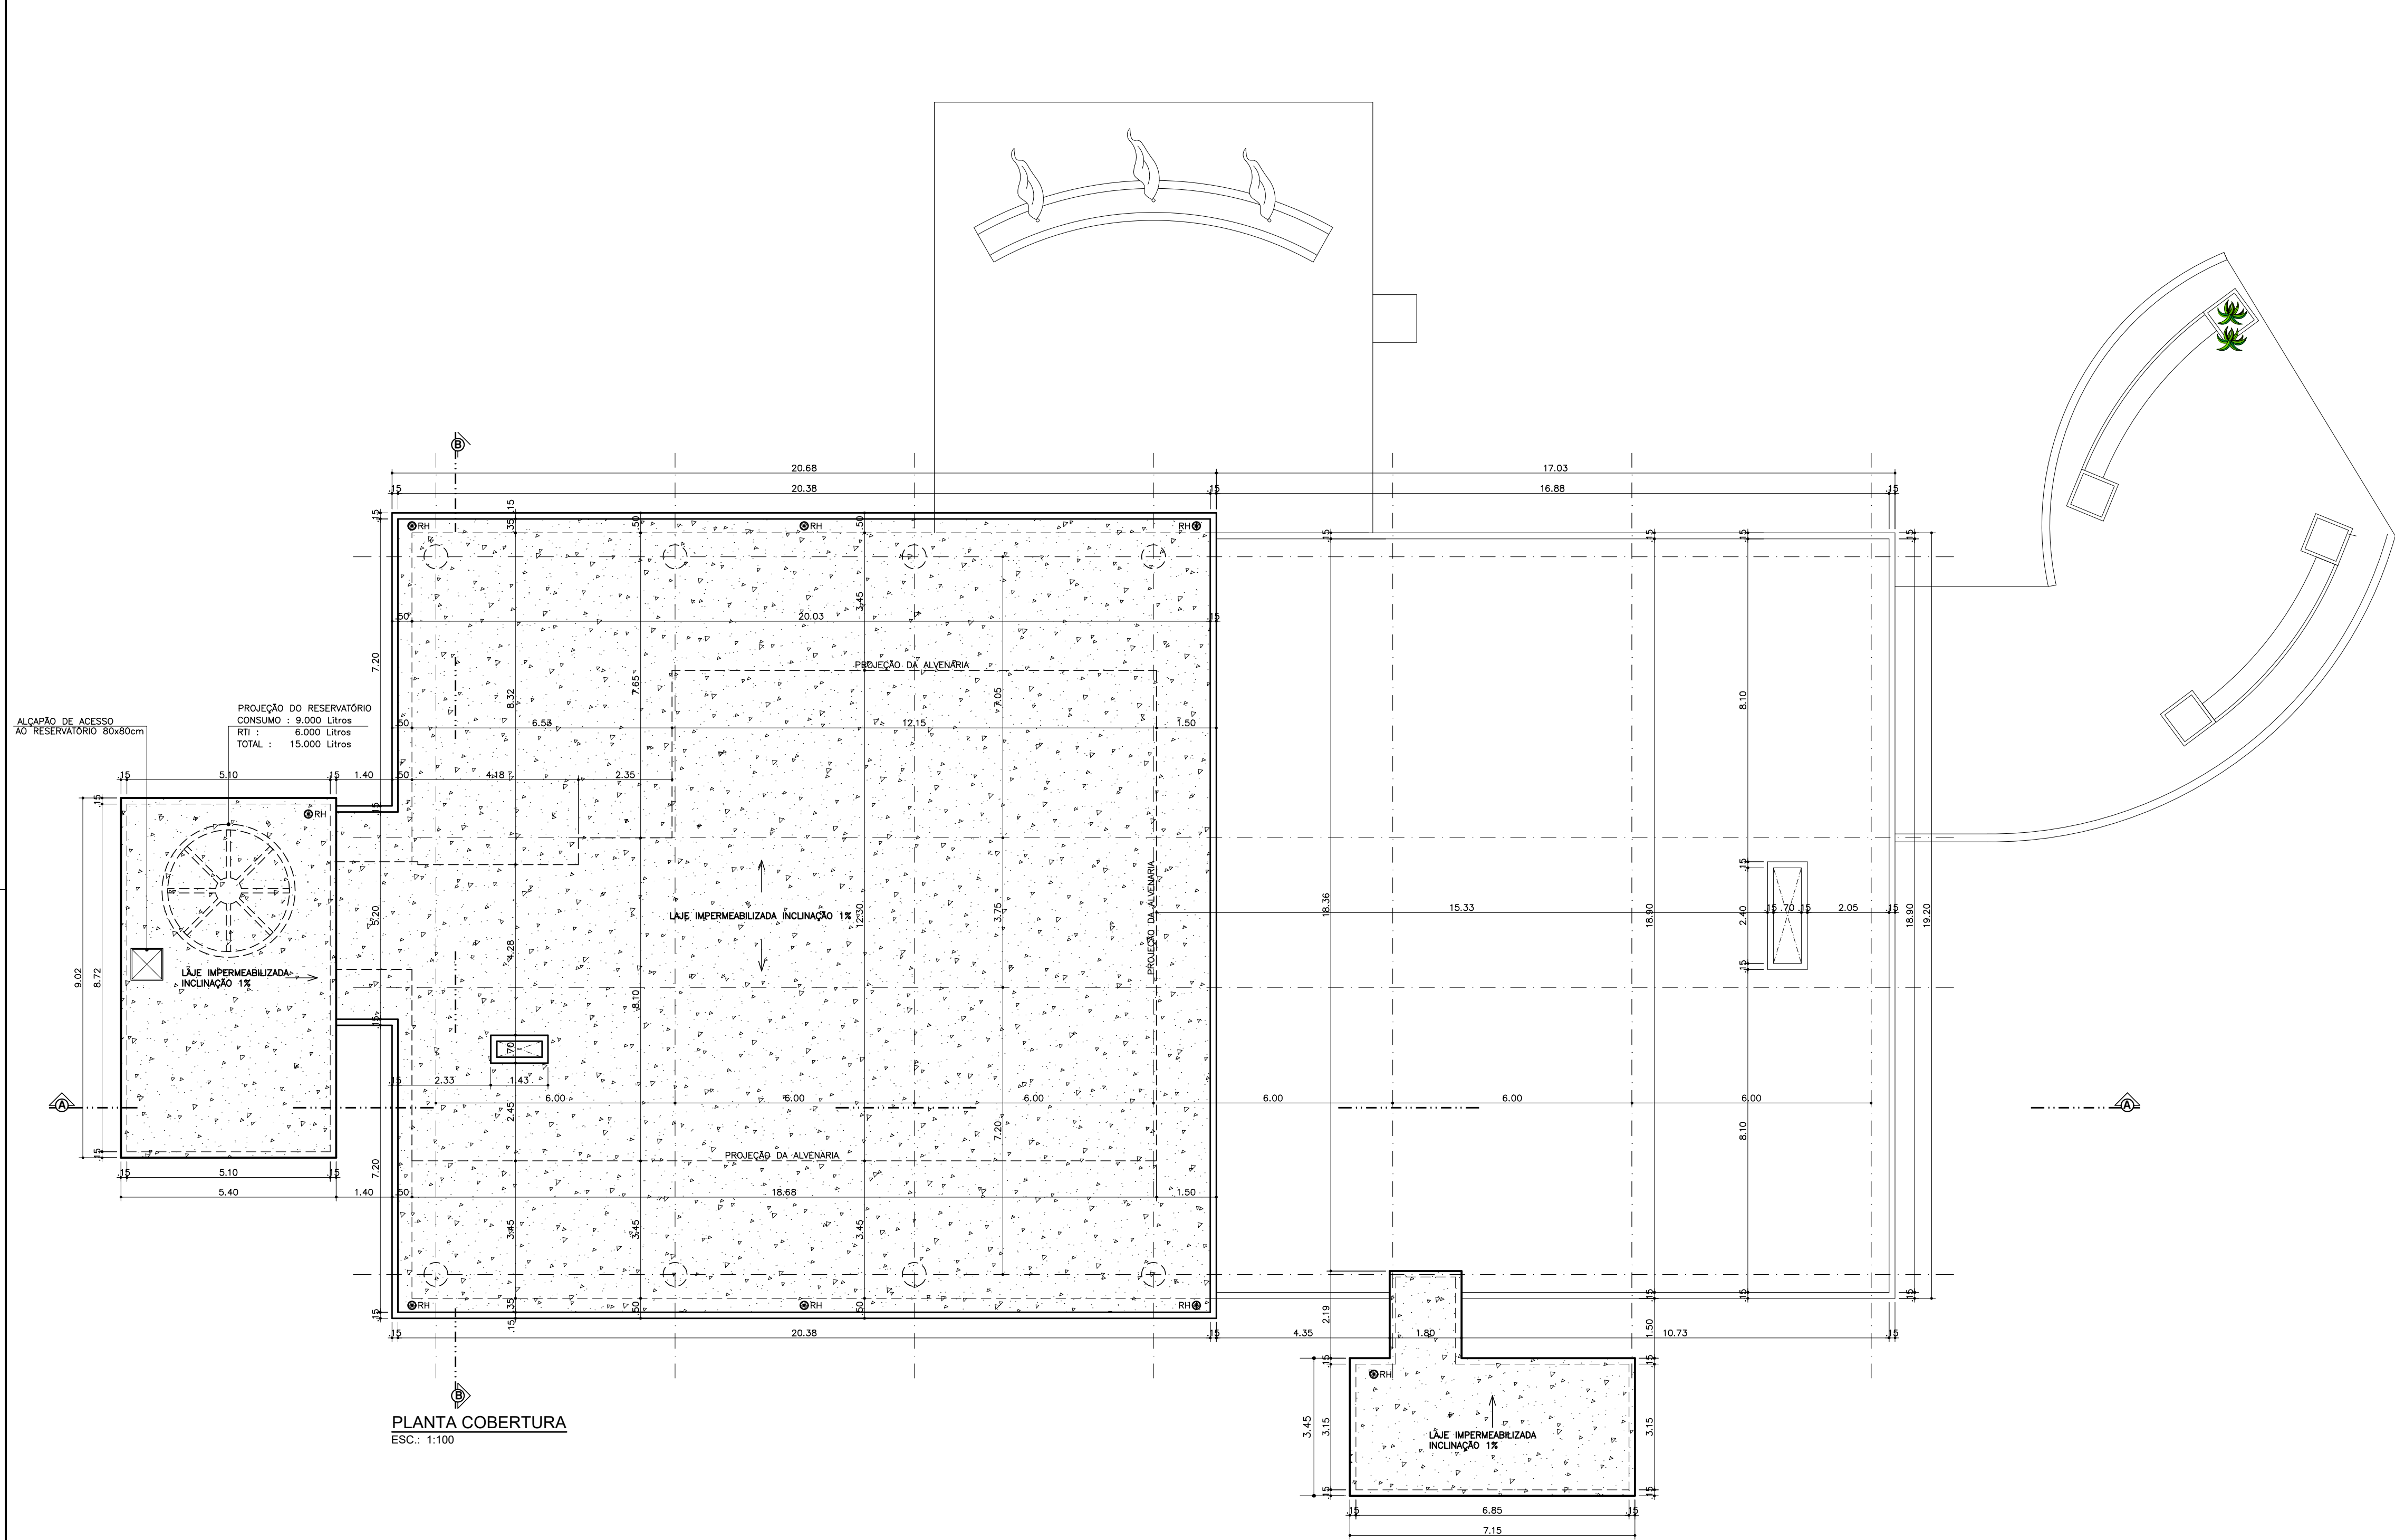

ESPECIFICAÇÕES DOS MATERIAIS

- LOUÇAS:
- ① LAVATÓRIO PEG. COM COLUNA SUSPensa, LINHA VOGUE PLUS. CÓDIGO LITH-0510 - DECA OU SIMILAR.
 - ② BACIA CONVENCIONAL SEM ABERTURA FRONTAL VOGUE PLUS CDD. P-510-17 - DECA OU SIMILAR, PARA PNE.
 - OUTROS:
 - ③ ASSENTO PLÁSTICO VOGUE PLUS, LINHA CONFORTO. CÓDIGO AP-50 - DECA OU SIMILAR.
 - ④ BARRAS EM AÇO INOX. ESCOVADO. CÓDIGO 2310. C-880 - DECA OU SIMILAR.
 - ⑤ TORNEIRA PARA LAVATÓRIO DE MESA FECHAMENTO AUTOMÁTICO PARA LAVATÓRIO DECANTIC EGO 1175 C.COM. DECA OU SIMILAR.
 - ⑥ ACABAMENTO PARA VALVULA, LINHA CONFORTO. CÓDIGO 4800D. DECA OU SIMILAR.
 - ⑦ ESPELHO INCLINADO (DETALHE PRANCHA DET 0203).
 - ⑧ CHAFIA AÇO INOX ESCOVADO PARA PROTEÇÃO.
 - ⑨ DISPOSITIVO DE EMERGENCIA - ALARME AUDIO VISUAL SEM FIO.
 - ⑩ ESPELHO DE CRISTAL. ESPESURA: 4MM.
 - ⑪ CADERA ARTICULADA PARA BANHO 70x45CM. ASSENTO DE POLIETILENO COM ESPESURA 30MM. OU EQUIVALENTE.
 - ⑫ FICHA MANUAL MAX. CÓDIGO 4892C - DECA OU EQUIVALENTE.
 - ⑬ CHUVEIRO COM TUBO DE PAREDE MAX. CÓDIGO 1877C CT-DECA OU EQUIVALENTE.
 - ⑭ MONOCOMANDO PARA CHUVEIRO COM DEVIADOR VOGUE PLUS CÓDIGO 2994 C38 DECA OU EQUIVALENTE.
 - ⑮ DEVIADOR PARA CHUVEIRO UNIVERSAL. CÓDIGO 1962C-DECA OU EQUIVALENTE.
 - ⑯ BARRAS DE APOIO EM AÇO INOX. ESCOVADO COM DIÂMETRO DE 4CM CÓDIGO C2310 DIMENSÕES DE 40CM-DECA OU SIMILAR.
 - ⑰ BARRA LATERAL DE APOIO PARA LAVATÓRIO COM DIÂMETRO DE 4CM COM DIMENSÕES DE 30CM-LEVEADA OU SIMILAR.
- OBSERVAÇÃO:
- AS SOLERAS DOS VÃOS DE ACESSO DEVEM TER BORDAS ARREDONDADAS OU CHANFRADAS E ALTURA DE UM CENTÍMETRO E MEIO.

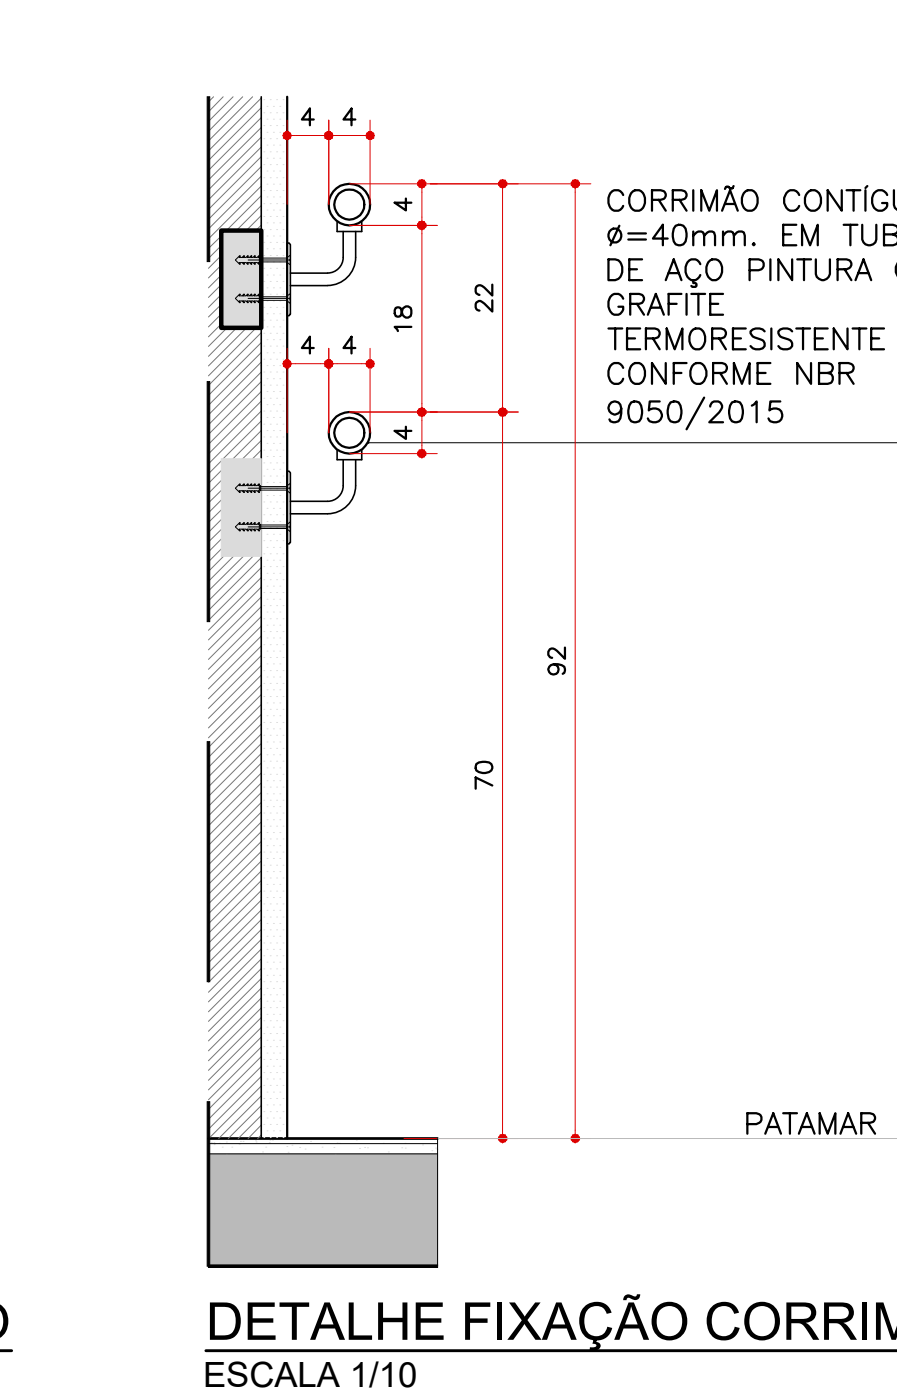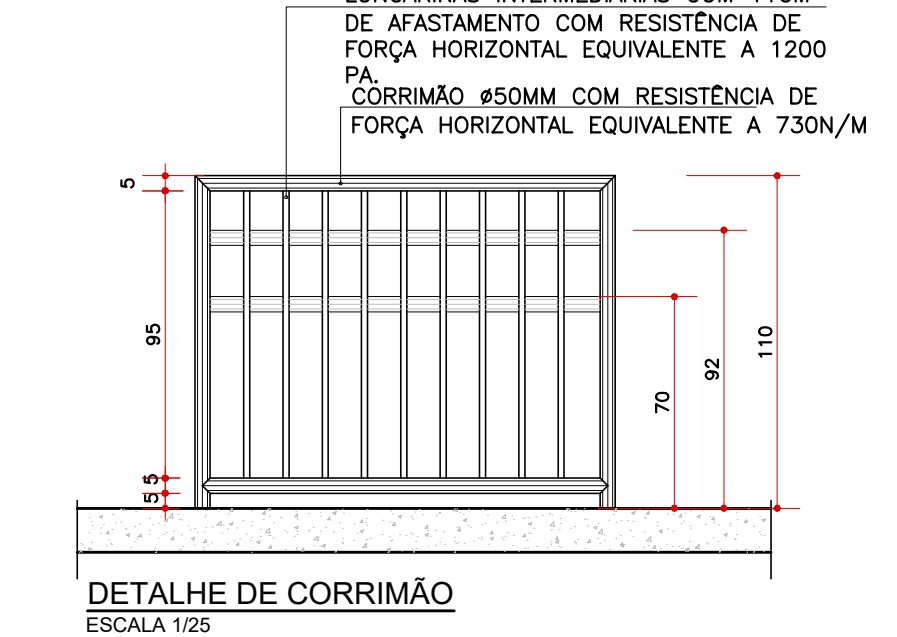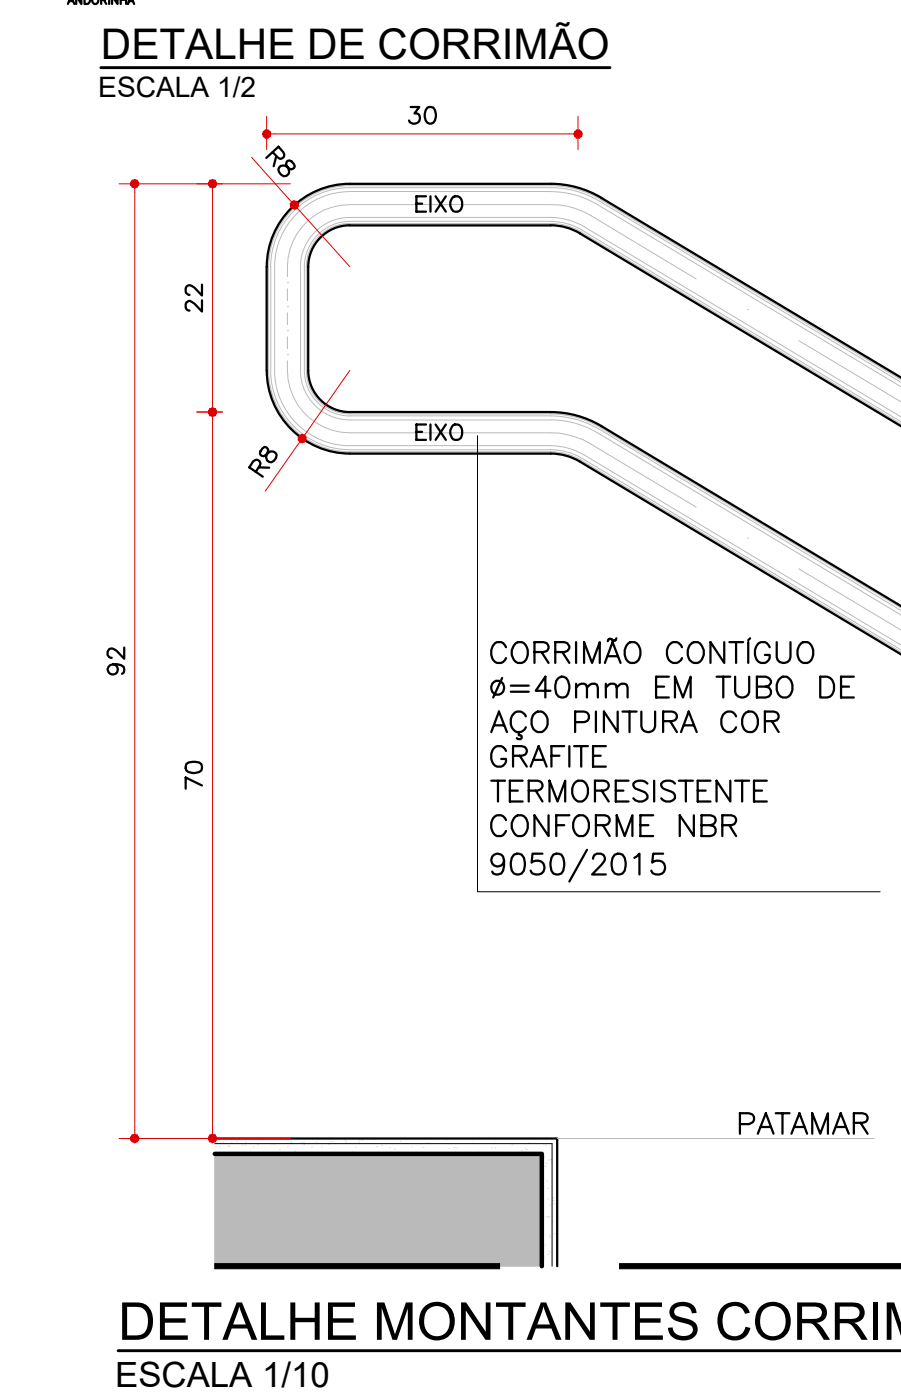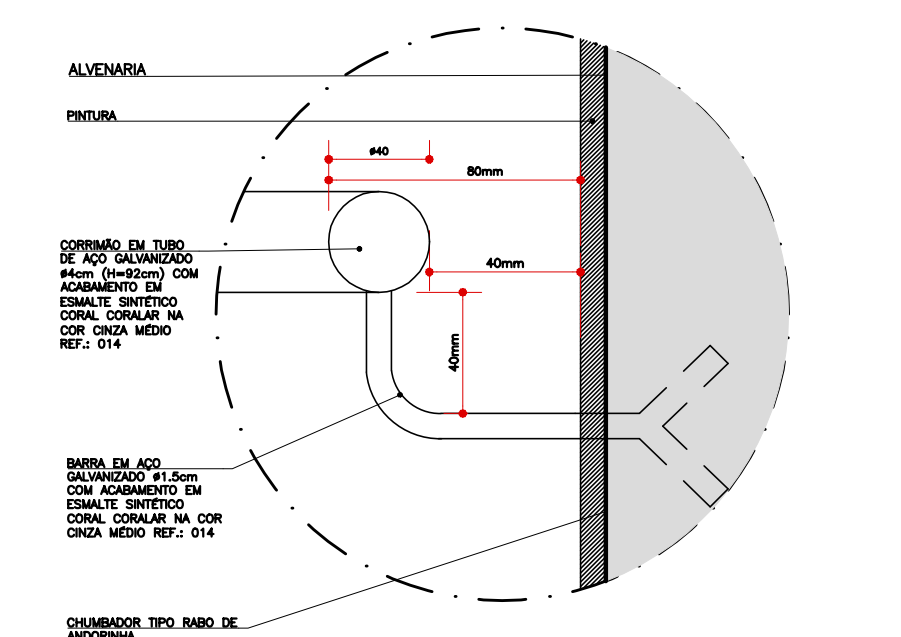

QUADRO DE ÁREAS em m²	
TÉRREO	767,00
1º PAVIMENTO	767,00
2º PAVIMENTO	566,00
TOTAL	2.100,00

PARA FINS DE REGISTRO CARTORIAL

PROCESSO

ICMBio

BRASILIA - DF

Endereço: SCES TRECHO 03 POLO 08 LOTE 08

Proprietário: INSTITUTO CHICO MENDES DE CONSERVAÇÃO DA BIODIVERSIDADE

Autor do Projeto: JOÃO LUIZ VALIM BATELLI - CRISLAYNE MENDONÇA PIRES - ARQUITETOS

Responsável Técnico:

PROPRIETÁRIO

AUTOR DO PROJETO CAU-DF - A84897 - A119323

RESPONSÁVEL TÉCNICO CAU-DF/CAU-DF

CBMDF:

OUTROS:

PROJETO DE ARQUITETURA

Prancha: ARQ

Ocupação: USO - INSTITUCIONAL

Grupos:

Conteúdo: PLANTA COBERTURA, PLANTA DE LOCALIZAÇÃO, SITUAÇÃO







Medidas de Referência:

Data: 08/2025

Desenho: LIVRO

Escala: INDICADA

Prancha: 02/03

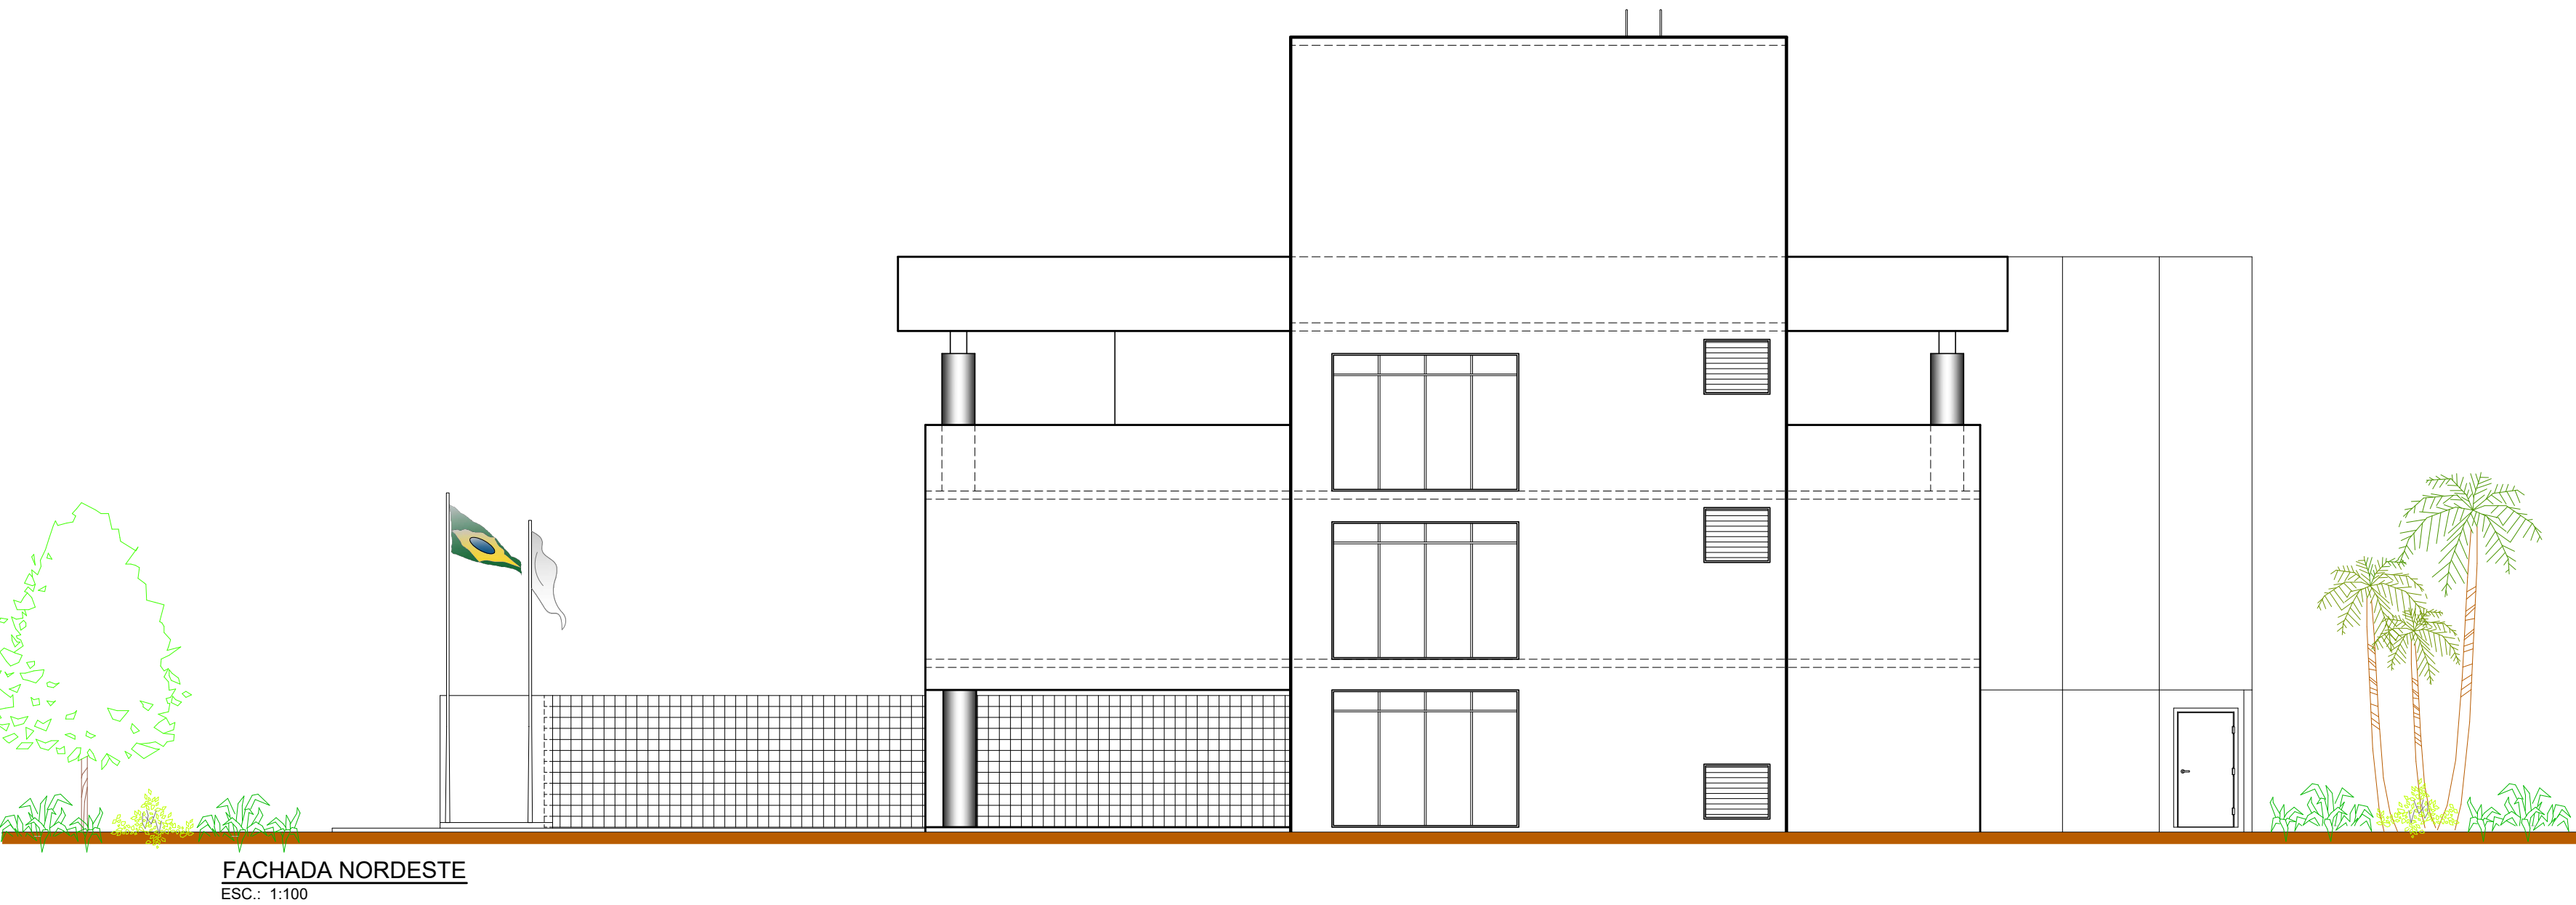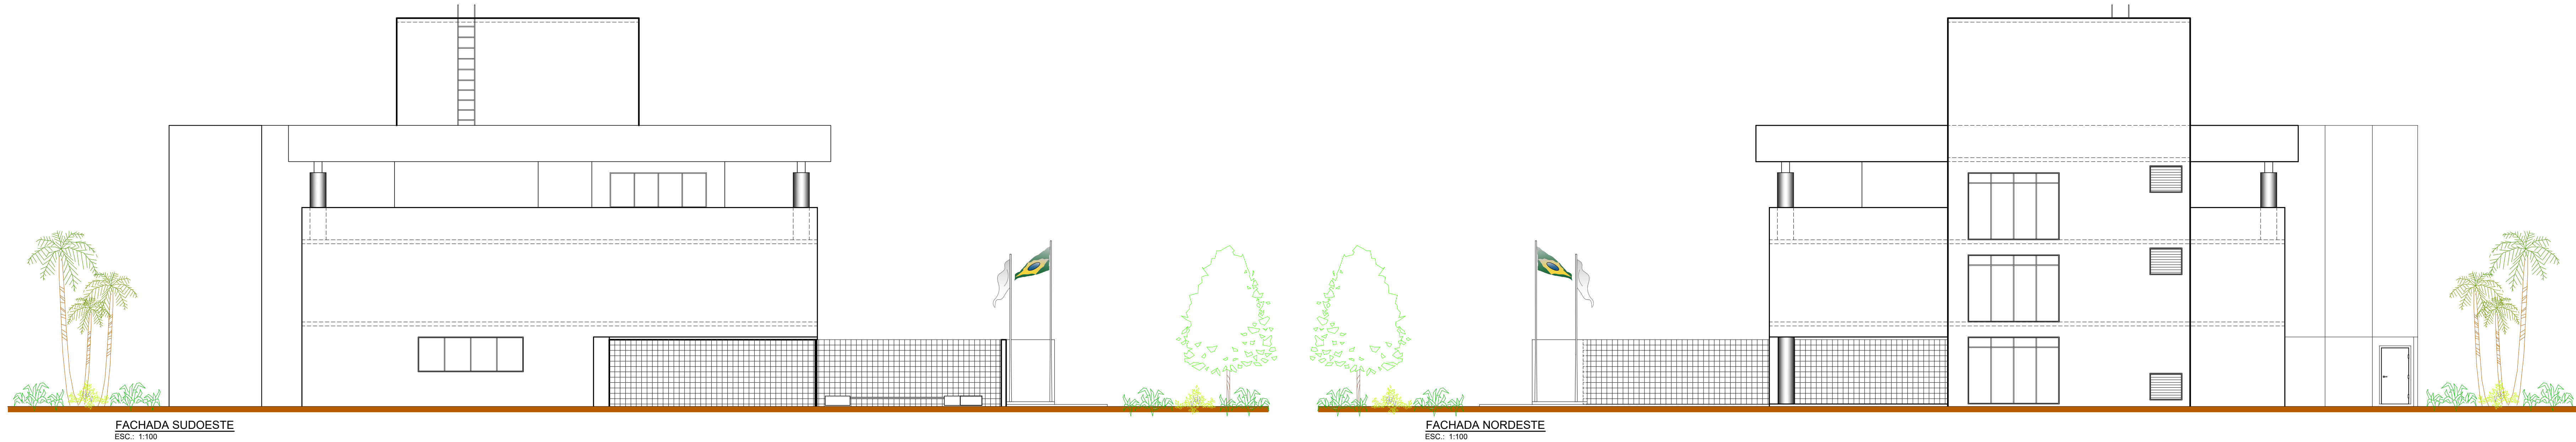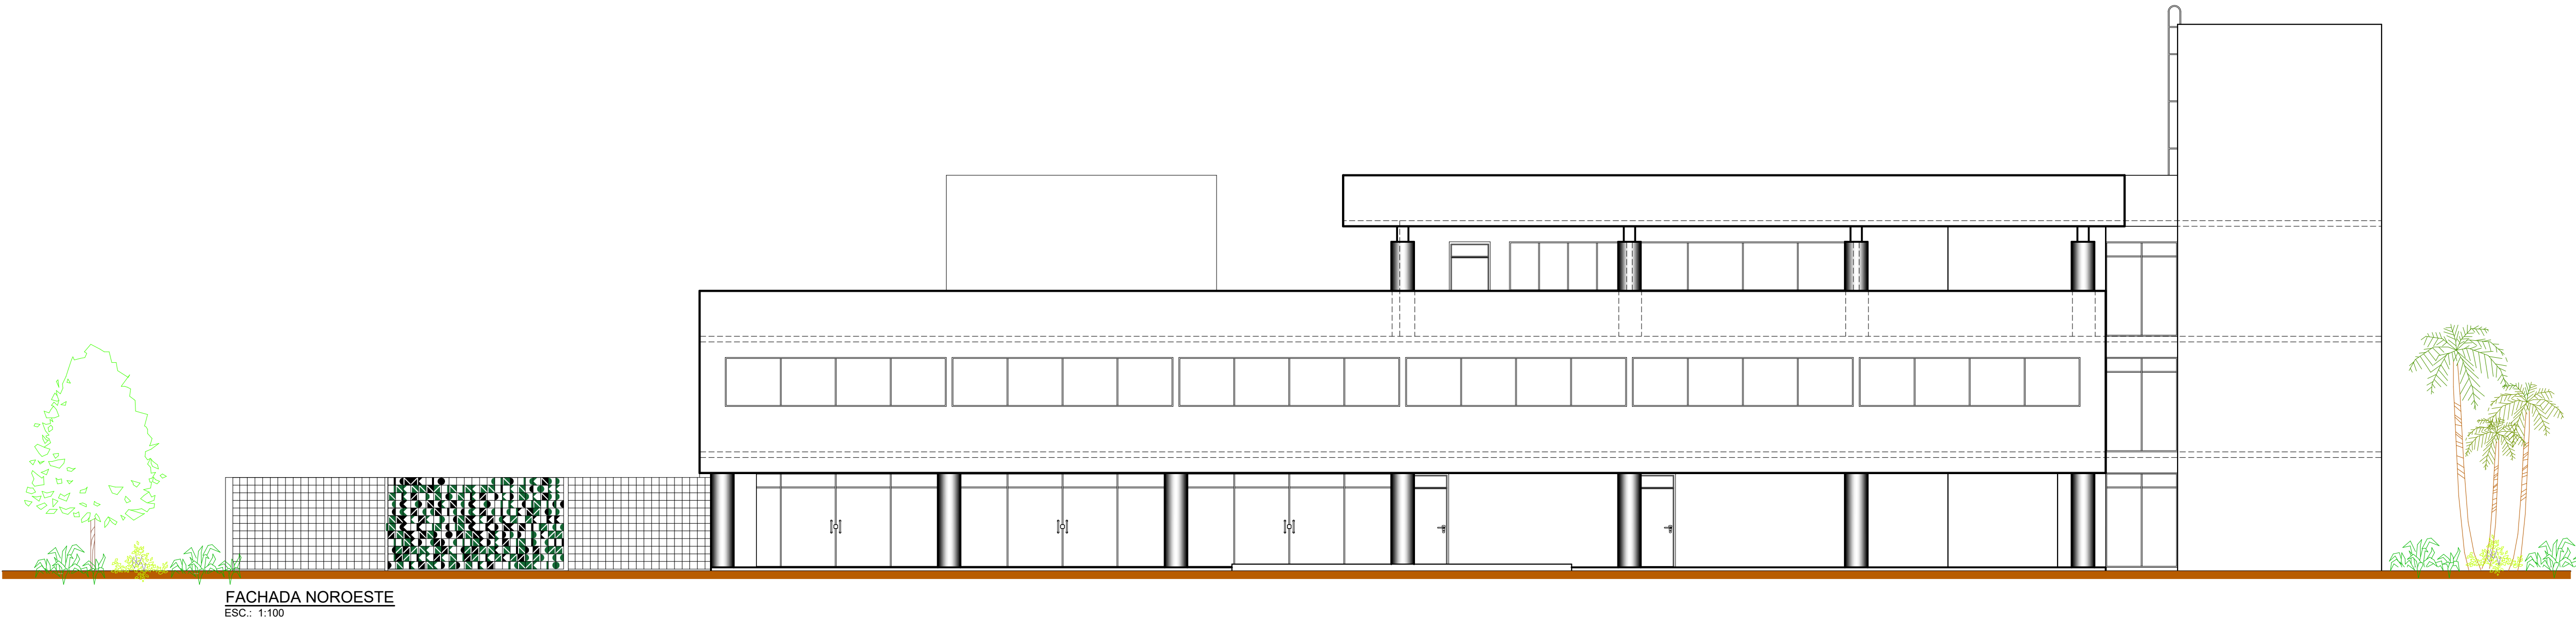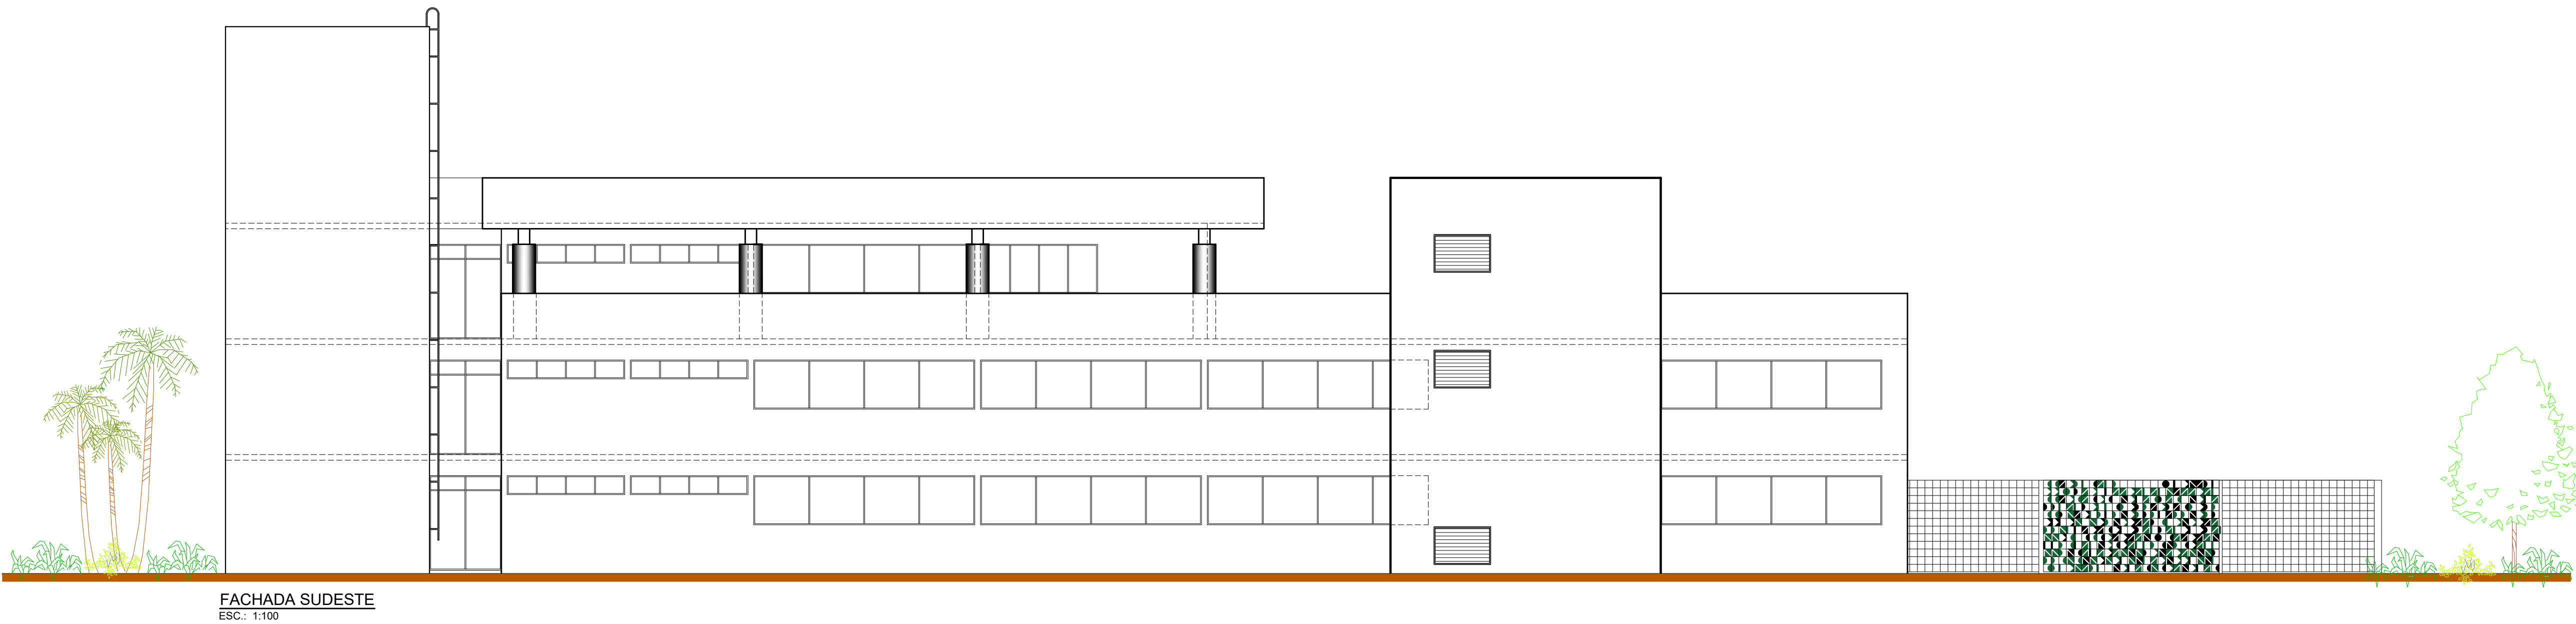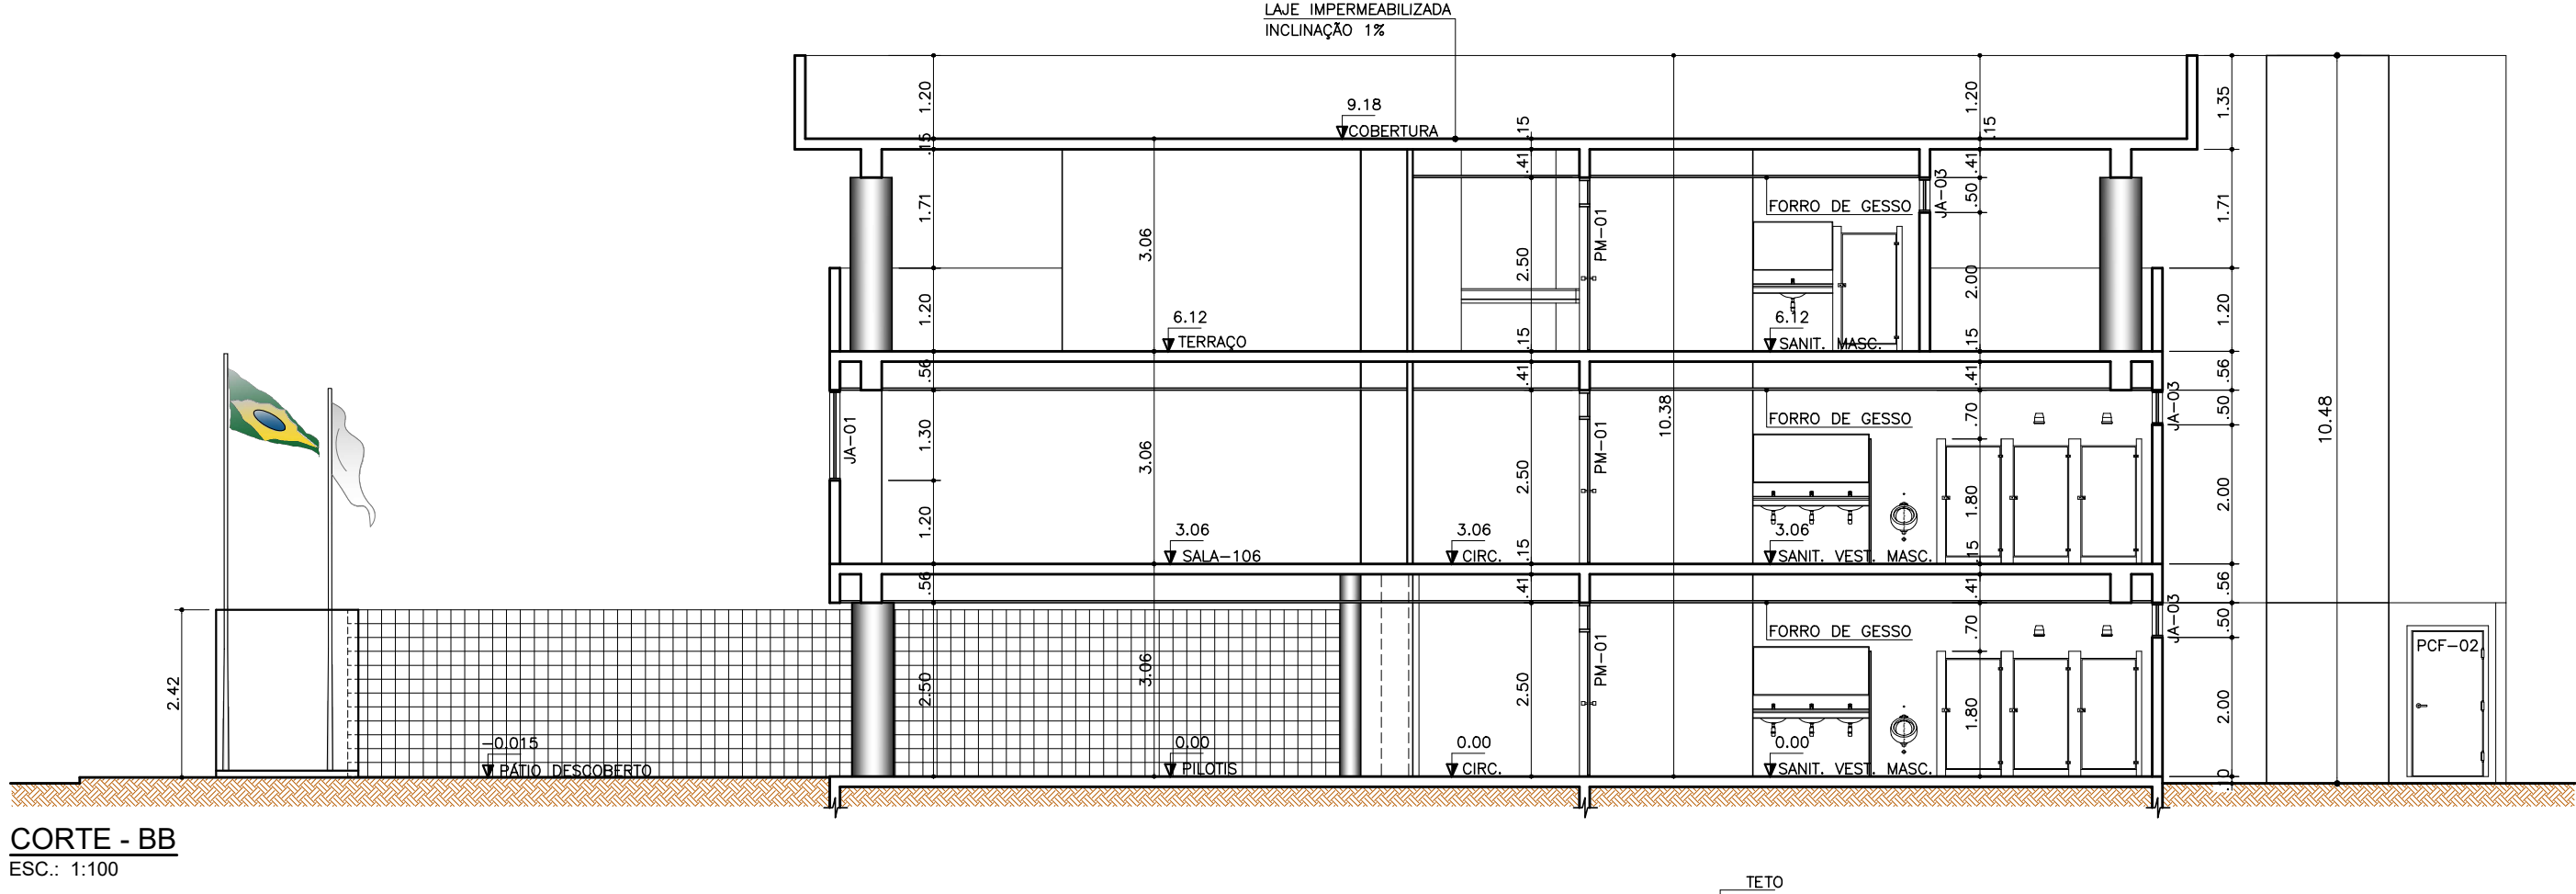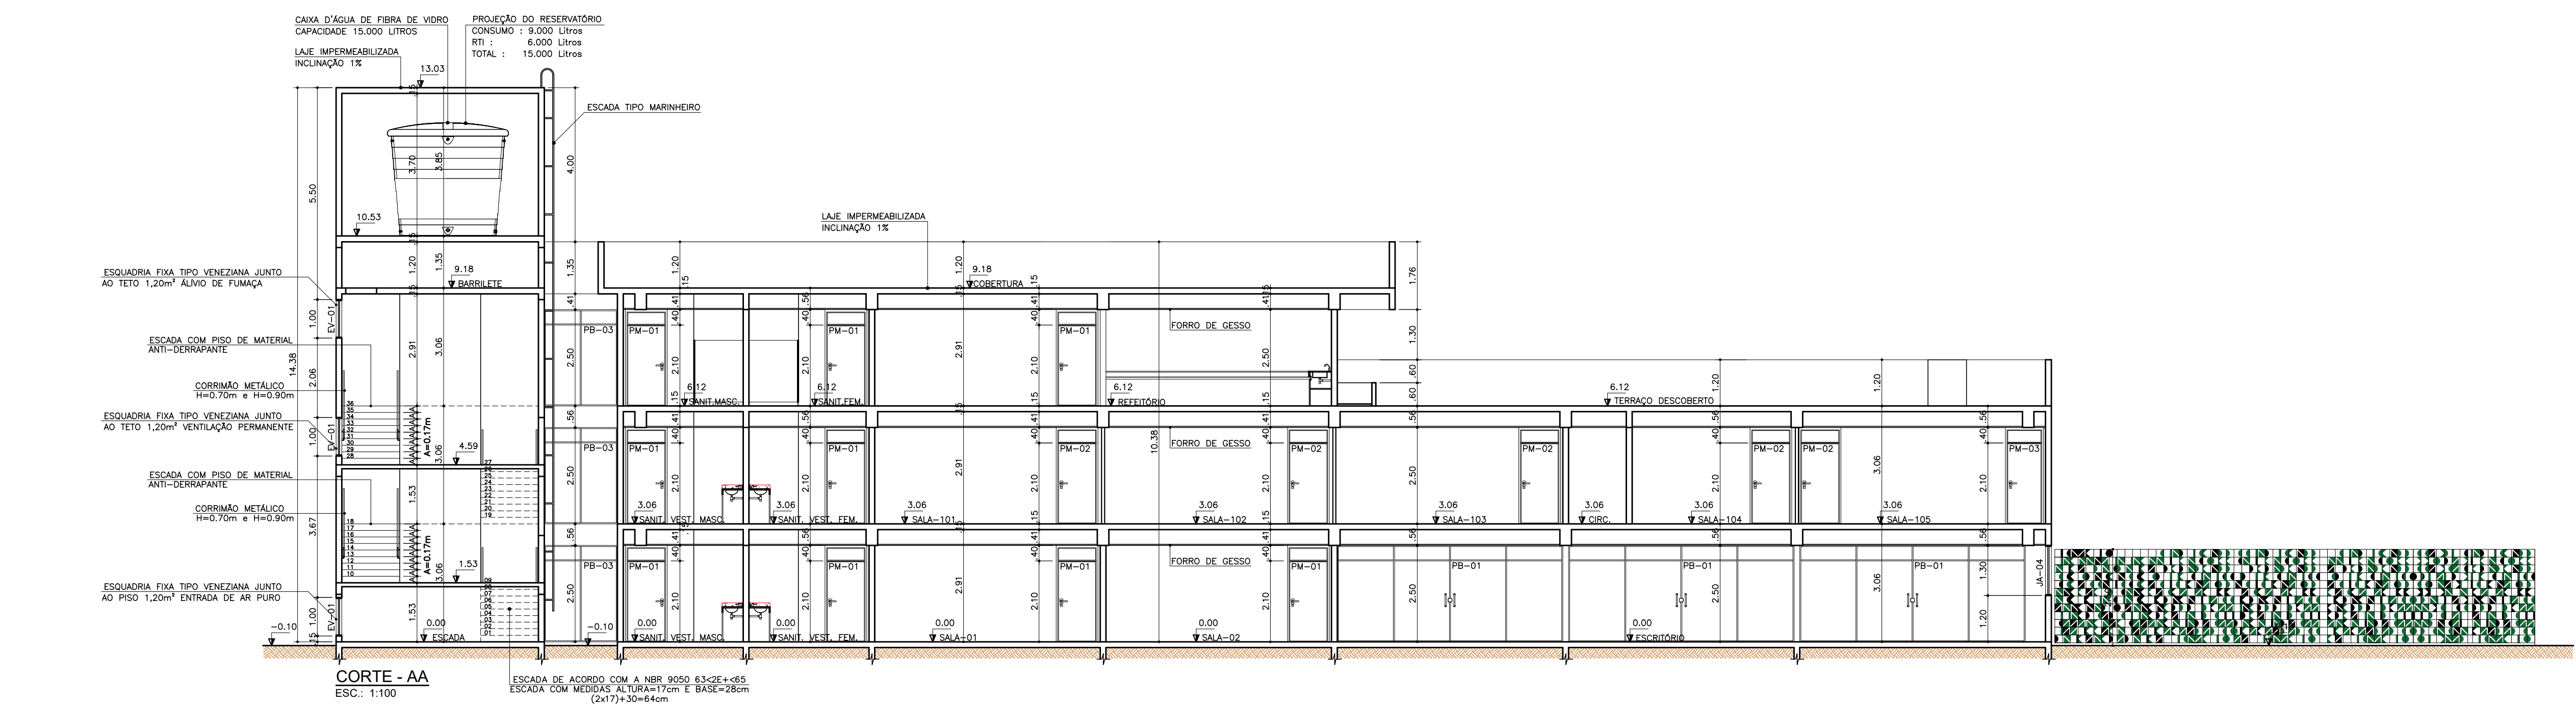

ESPECIFICAÇÕES:

TETO:
1 - FORRO EM GESSO ACARTONADO
2 - LAJE COM REBOCO E PINTURA PVA BRANCO NEVE FOSCO

PISO:
A - PISO GRANTO CINZA ANDORINHA
B - CERÂMICA BEGE 40x40cm
C - CIMENTADO LISO QUEIMADO
D - PISO VINILICO EM MANTA

PAREDE:
I - ALVENARIA COM REBOCO LISO E PINTURA ACRILICA BEGE PALHA
II - ALVENARIA COM REBOCO E CERÂMICA BRANCA 10x10cm
III - ALVENARIA COM REBOCO PINTURA BRANCA COM BORRACHA LIQUIDA
IV - ALVENARIA COM REBOCO E PAINEL COM AZULEJOS
V - DIVISÓRIA EM DRAYWALL

ESQUADRIA DE ALUMINIO:
JA-01 - 5.85 x 1.30
JA-02 - 4.20 x 1.30
JA-03 - 3.11 x 0.50
JA-04 - 3.92 x 1.30
JA-05 - 3.10 x 1.30
JA-06 - 3.60 x 1.30

ESQUADRIA VENEZIANA EM ALUMINIO:
EV-01 - 1.20 x 1.00

PORTA DE MADEIRA:
PM-01 - 0.90 x 2.10
PM-02 - 0.90 x 2.10 (DRAYWALL)
PM-03 - 0.80 x 2.10

PAINEL DE BUNDEK:
PB-01 - 5.85 x 2.50 (CORRER)
PB-02 - 3.40 x 2.50
PB-03 - 1.90 x 2.50

PORTA CORTA FOGO:
PCF-01 - 2.00 x 2.10 - PORTA RESISTENTE A 60 MIN DE INCENDIO
PCF-02 - 1.00 x 2.10 - PORTA RESISTENTE A 60 MIN DE INCENDIO

PORTA EM MELAMINICO ESTRUTURAL:
PE-01 - 0.80 x 1.70

NOTAS:
DE ACESSIBILIDADE


- O PROFISSIONAL RESPONSÁVEL PELA EXECUÇÃO DA OBRA, JUNTAMENTE COM O PROPRIETÁRIO SE COMPROMETEM A EXECUTAR A INSTALAÇÃO DE PISO TÁTIL DE ALERTA E DIRECIONAL, ATENDENDO AOS PARÂMETROS DA ABNT-NBR 16337/2016.
- O PROJETO ATENDE A NBR 16337 - ACESSIBILIDADE E SINALIZAÇÃO TÁTIL NO PISO E NBR 9050/2020 QUANTO A SINALIZAÇÃO VISUAL.
- OS PASSARELOS DEVEM ACOMPANHAR A DECLIVIDADE DA VIA NO SENTIDO LONGITUDINAL, TER INCLINAÇÃO TRANSVERSAL MÁXIMA DE 3% E SUPERFÍCIE REGULAR E ANTIDERRAPANTE.
- O PROFISSIONAL RESPONSÁVEL PELA EXECUÇÃO DA OBRA, JUNTAMENTE COM O PROPRIETÁRIO SE COMPROMETEM A CONSTRUIR A CALÇADA DE SUA RESPONSABILIDADE, ADEQUANDO-A COM AS VENTANAS EXISTENTES, ATENDENDO A ACESSIBILIDADE A TODOS, COM RAMPAIS E OUTROS ITENS NOS TERMOS DO CÓDIGO DE EDIFICAÇÕES DO DISTRITO FEDERAL.
- AS SOLARIAS DOS VIOS DE ACESSO DEVEM TER BORDAS ARREDONDADAS OU CHAMBRUGAS E ALTURA DE UM CENTÍMETRO E MEIO.
- O PROFISSIONAL RESPONSÁVEL PELA EXECUÇÃO DA OBRA, JUNTAMENTE COM O PROPRIETÁRIO SE COMPROMETEM A EXECUTAR O PROJETO CONFORME ESTABELECIDO PELA NBR 9050/2020.
- AS SOLARIAS DOS VIOS DE ACESSO DEVEM TER BORDAS ARREDONDADAS OU CHAMBRUGAS E ALTURA MÁXIMA DE DOIS CENTÍMETROS, PARA PORTAS DE CORRER PREVER TRILHO EMBUTIDO.

OBSERVAÇÃO:

- A EDIFICAÇÃO NÃO FOI PROJETADA PARA UTILIZAR GLP


QUADRO DE ÁREAS	em m²
TÉRREO	767,00
1º PAVIMENTO	767,00
2º PAVIMENTO	566,00
TOTAL	2.100,00

PARA FINS DE REGISTRO CARTORIAL PROCESSO		
ICMBio		
BRASÍLIA - D.F.		
Endereço: SCES TRECHO 03 POLO 08 LOTE 08		
Proprietário: INSTITUTO CHICO MENDES DE CONSERVAÇÃO DA BIODIVERSIDADE		
Autor do Projeto: JOÃO LUZ VALIM BATELLI - CRISLAYNE MENDONÇA PRIES - ARQUITETOS		
Responsável Técnico:		
PROPRIETÁRIO		
AUTOR DO PROJETO CAU-DF - A94897 - A119323		
RESPONSÁVEL TÉCNICO CAU/CREAC/CT:		
CBMDF:		
OUTROS:		
PROJETO DE ARQUITETURA		
Prancha: ARQ	Ocupação: USO - INSTITUCIONAL Conteúdo: CORTE AA, CORTE BB, FACHADAS SUDESTE, NORDESTE, SUDOESTE E NOROESTE Medidas de Referência: 08/2025	Prancha: 03/03 Desenho: LÍVIO Escala: INDICADA

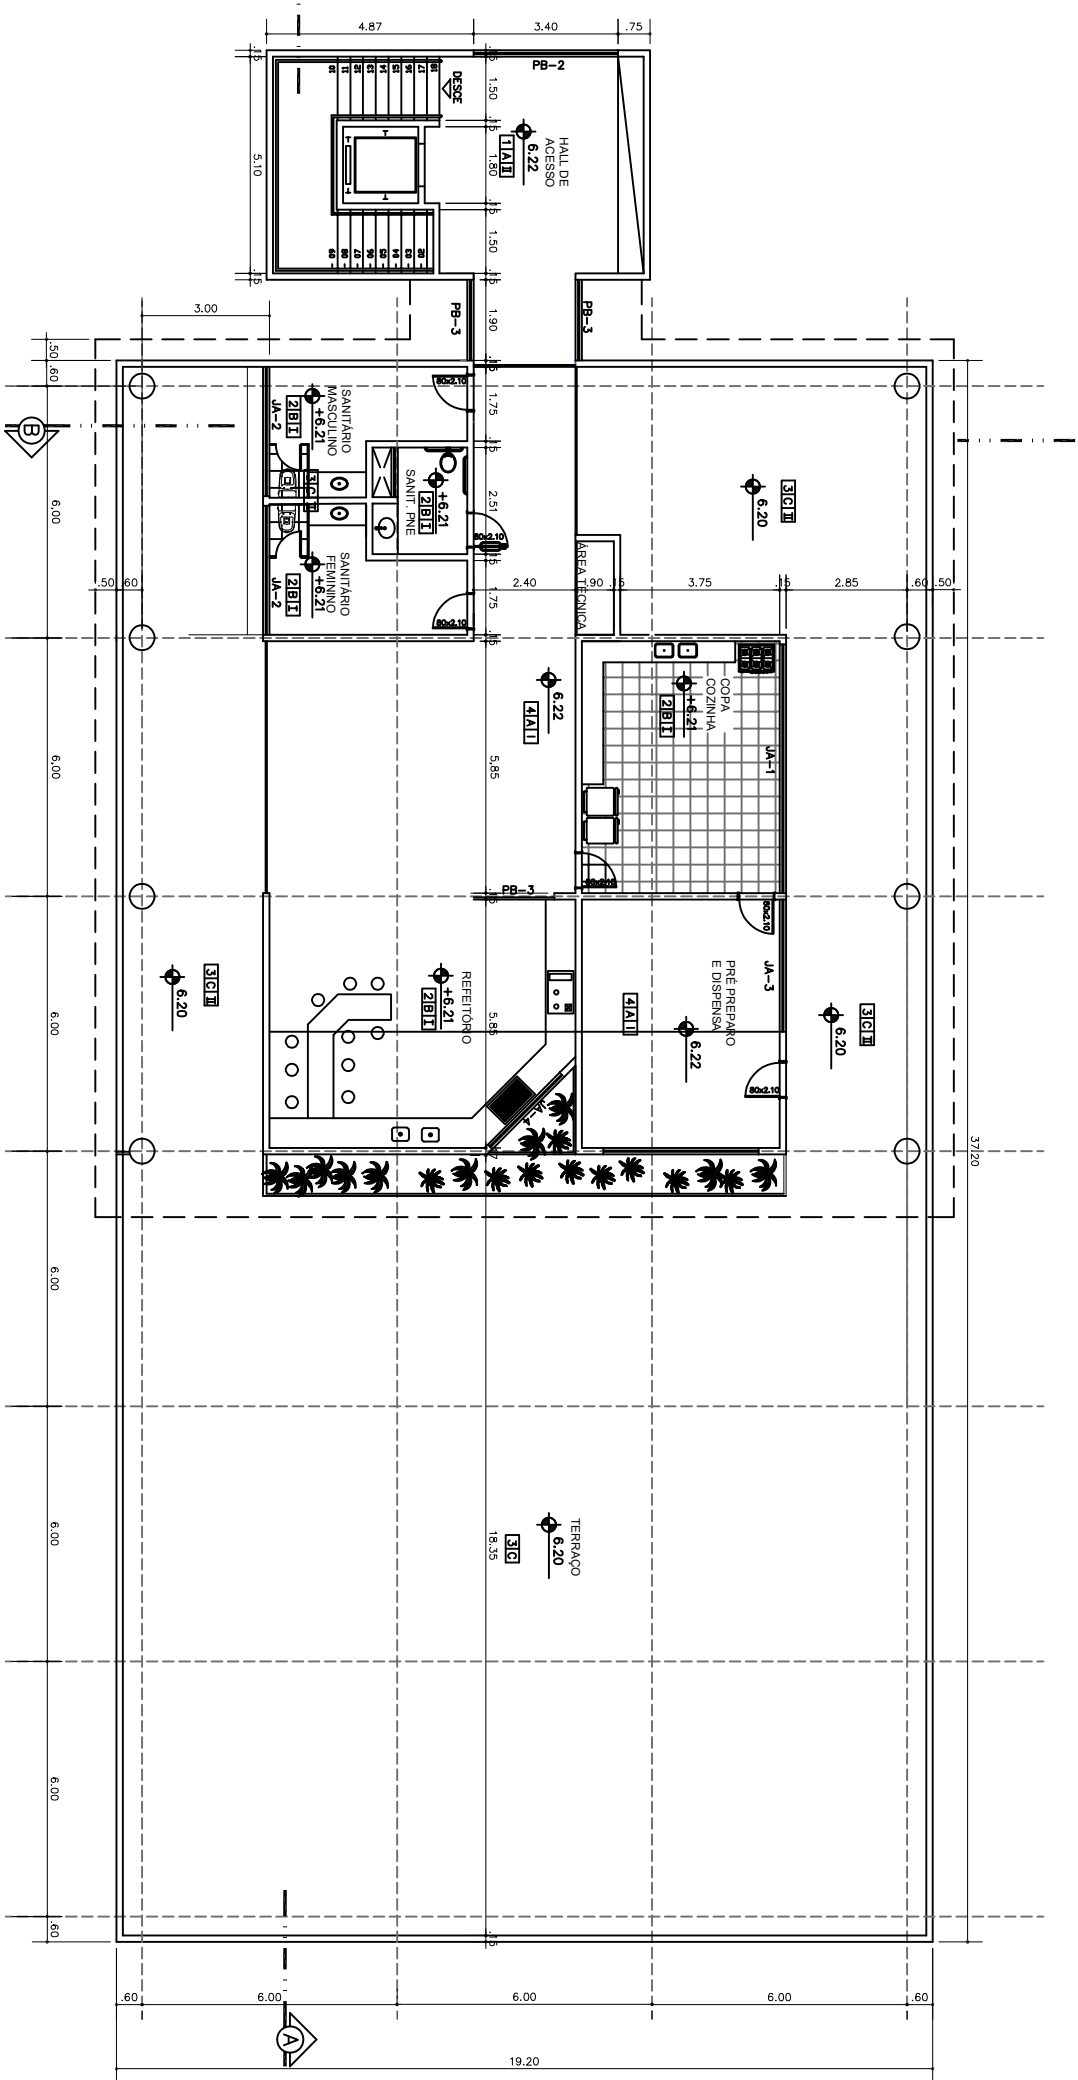


PLANTA BAIXA 2º ANDAR

ESCALA 1:100

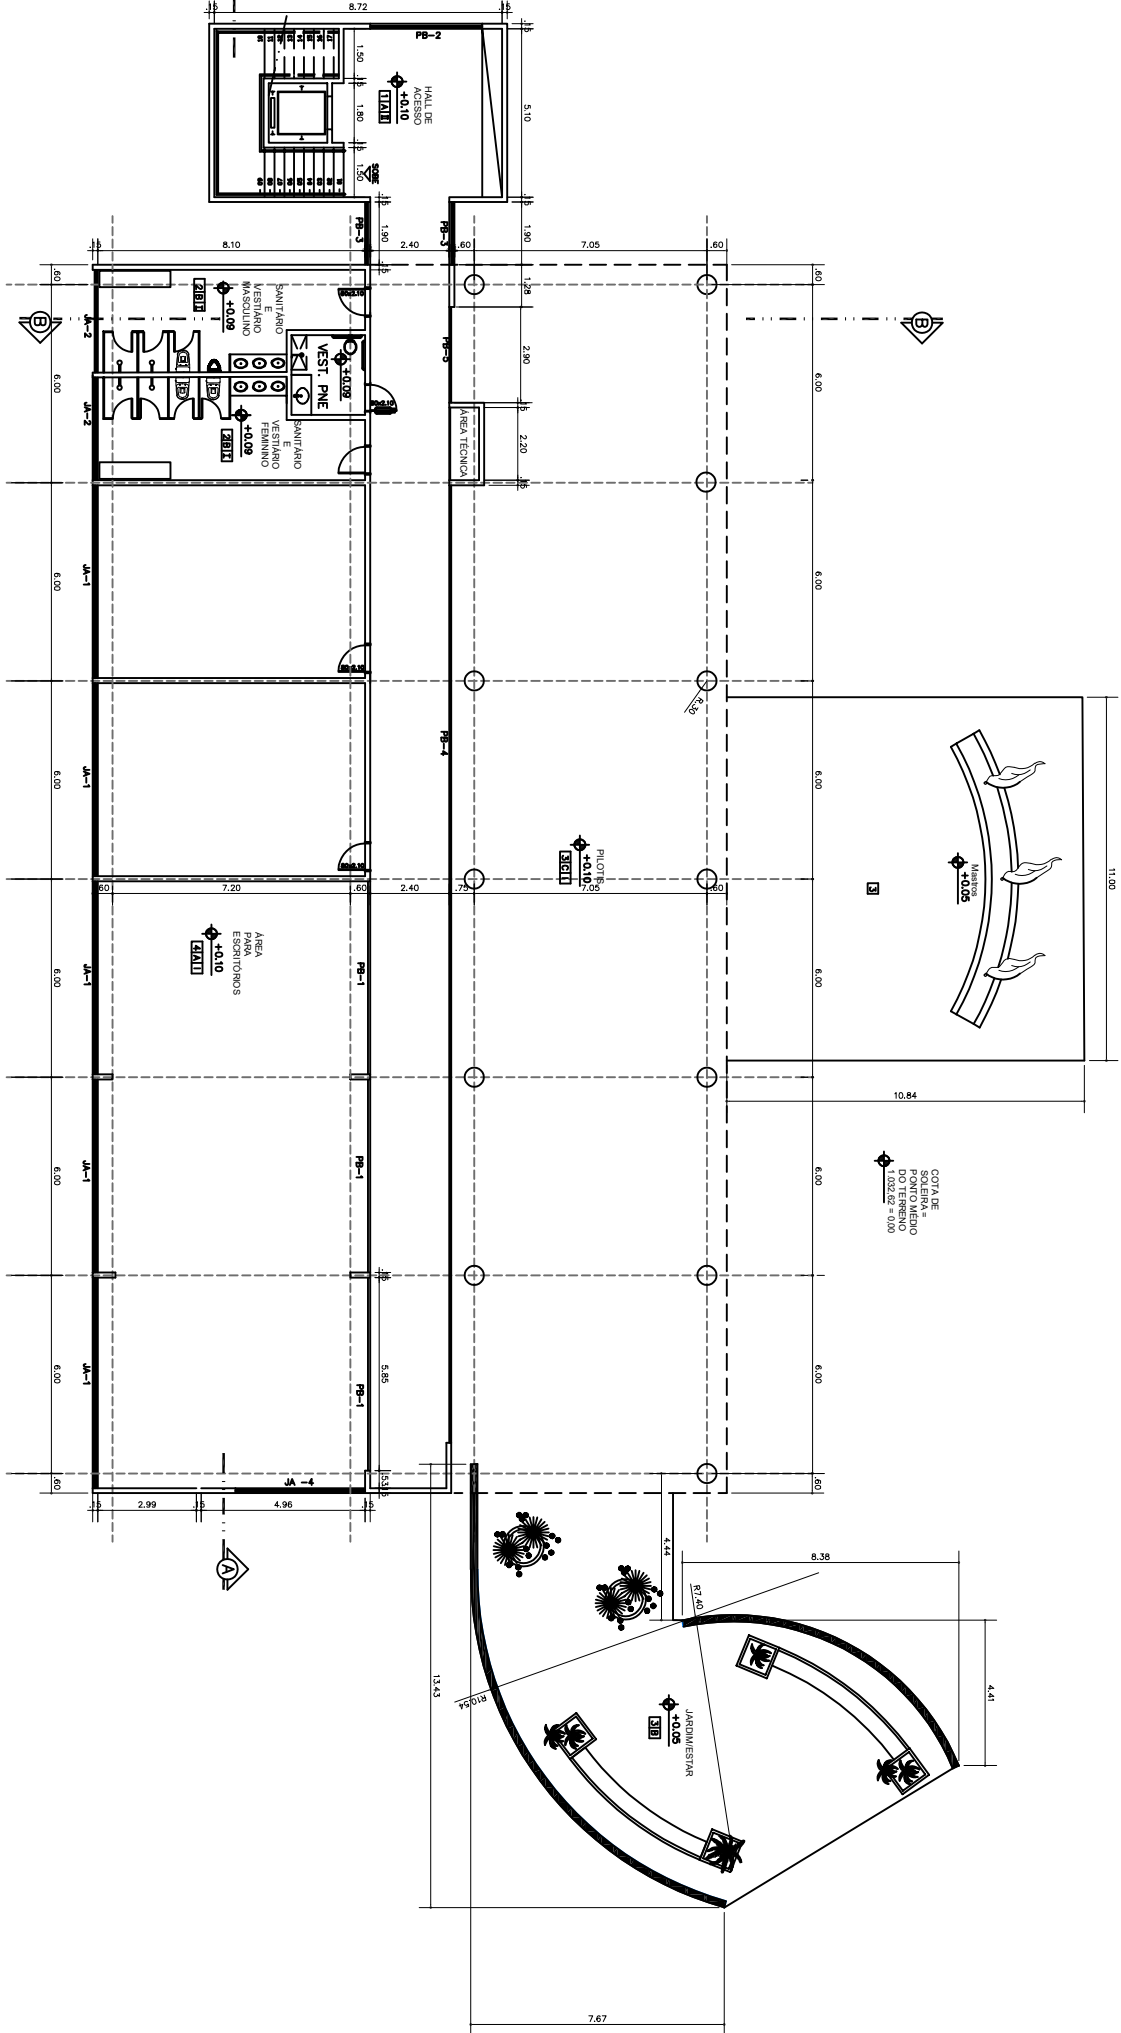


PLANTA BAIXA TÉRREO

ESCALA 1:100

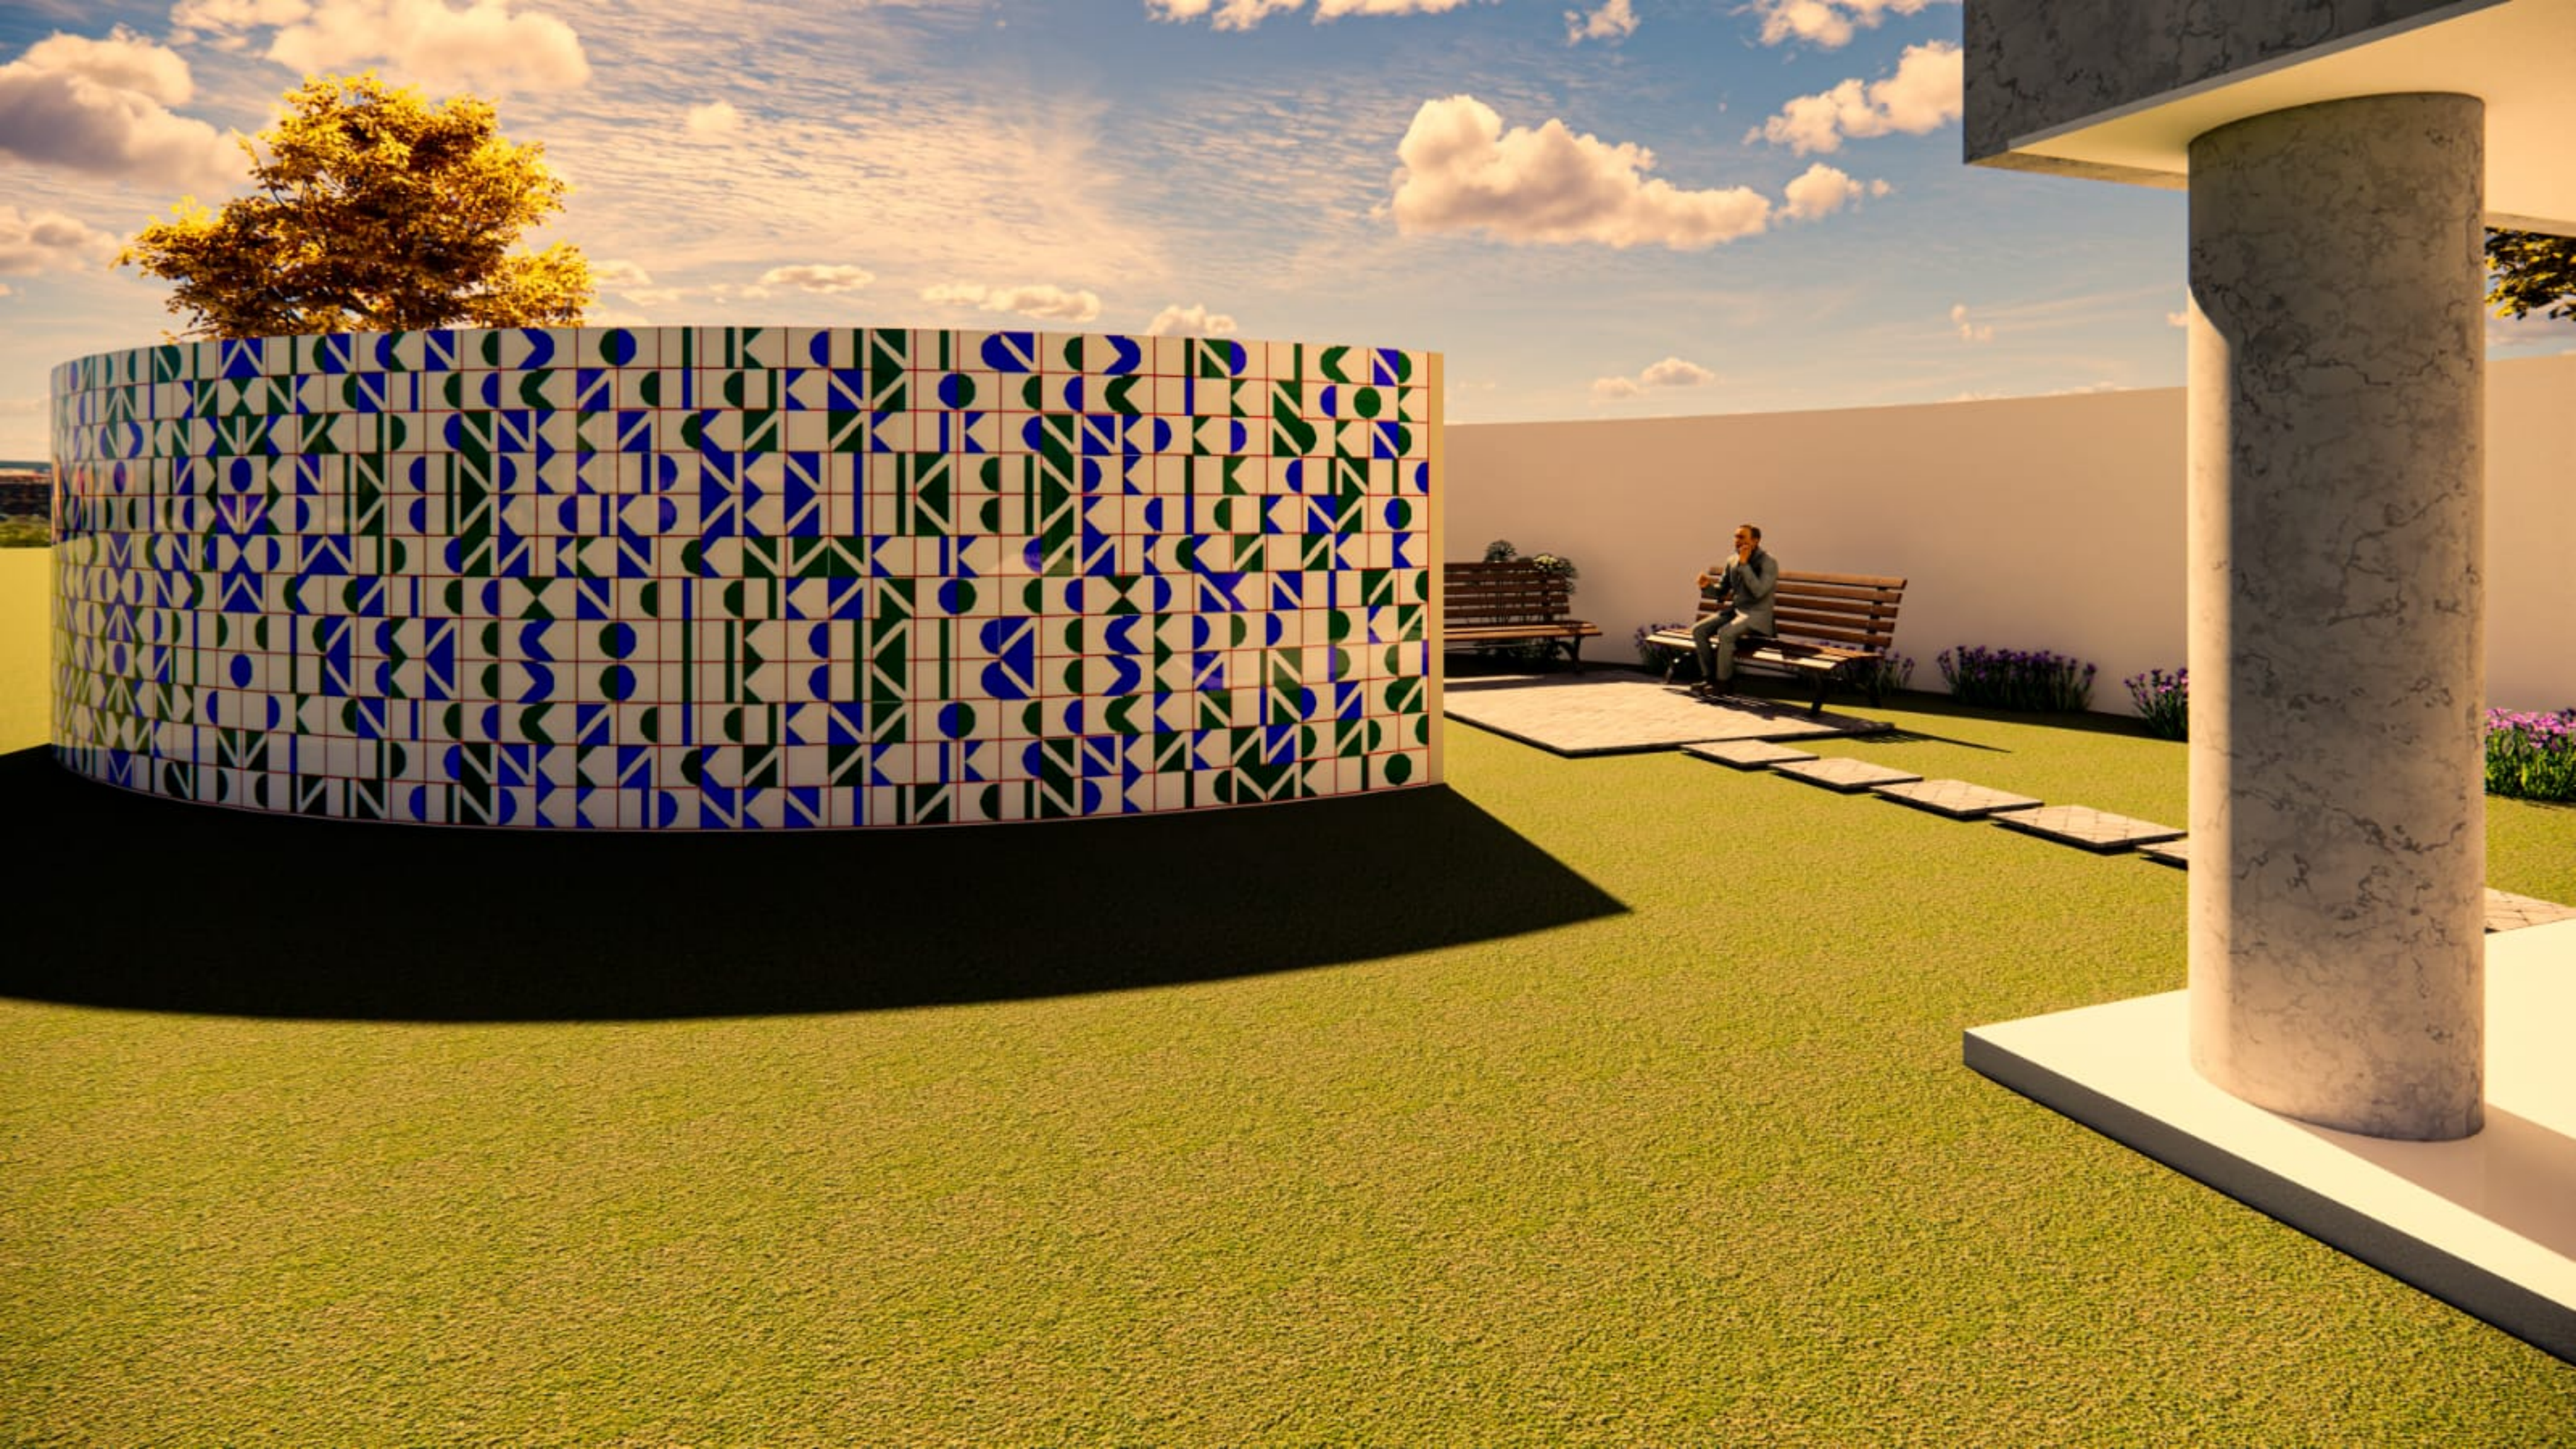




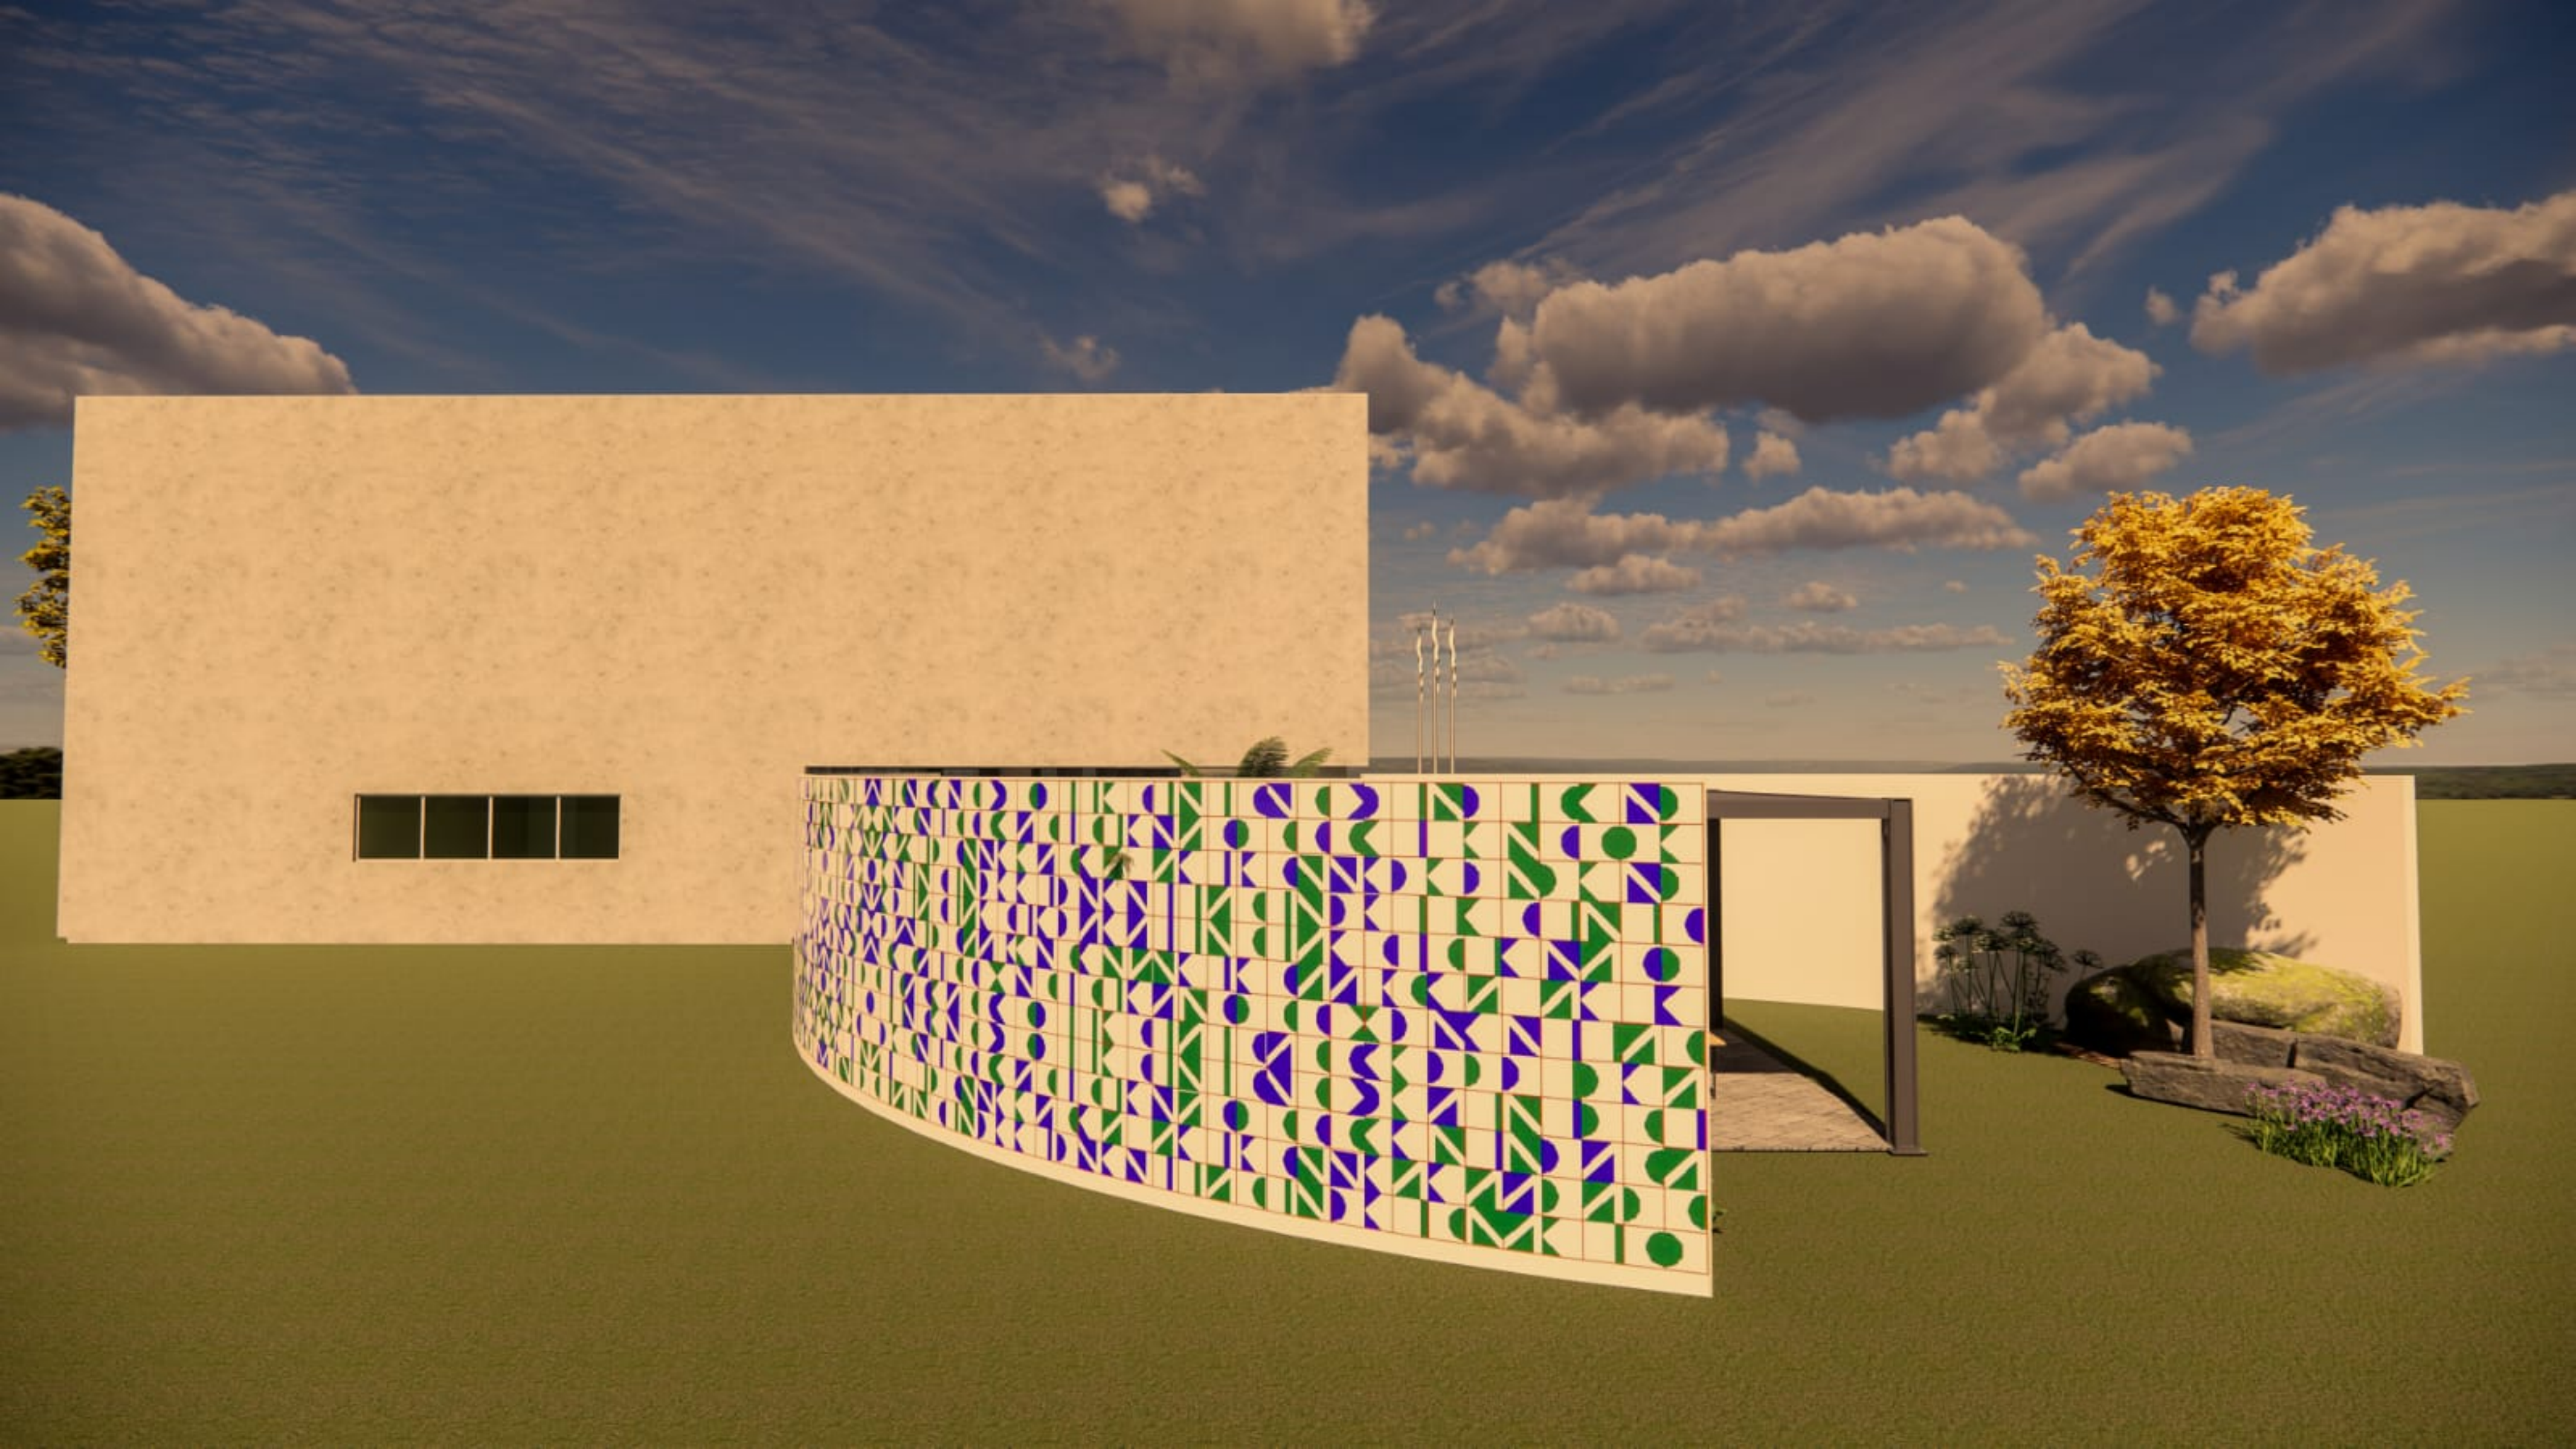










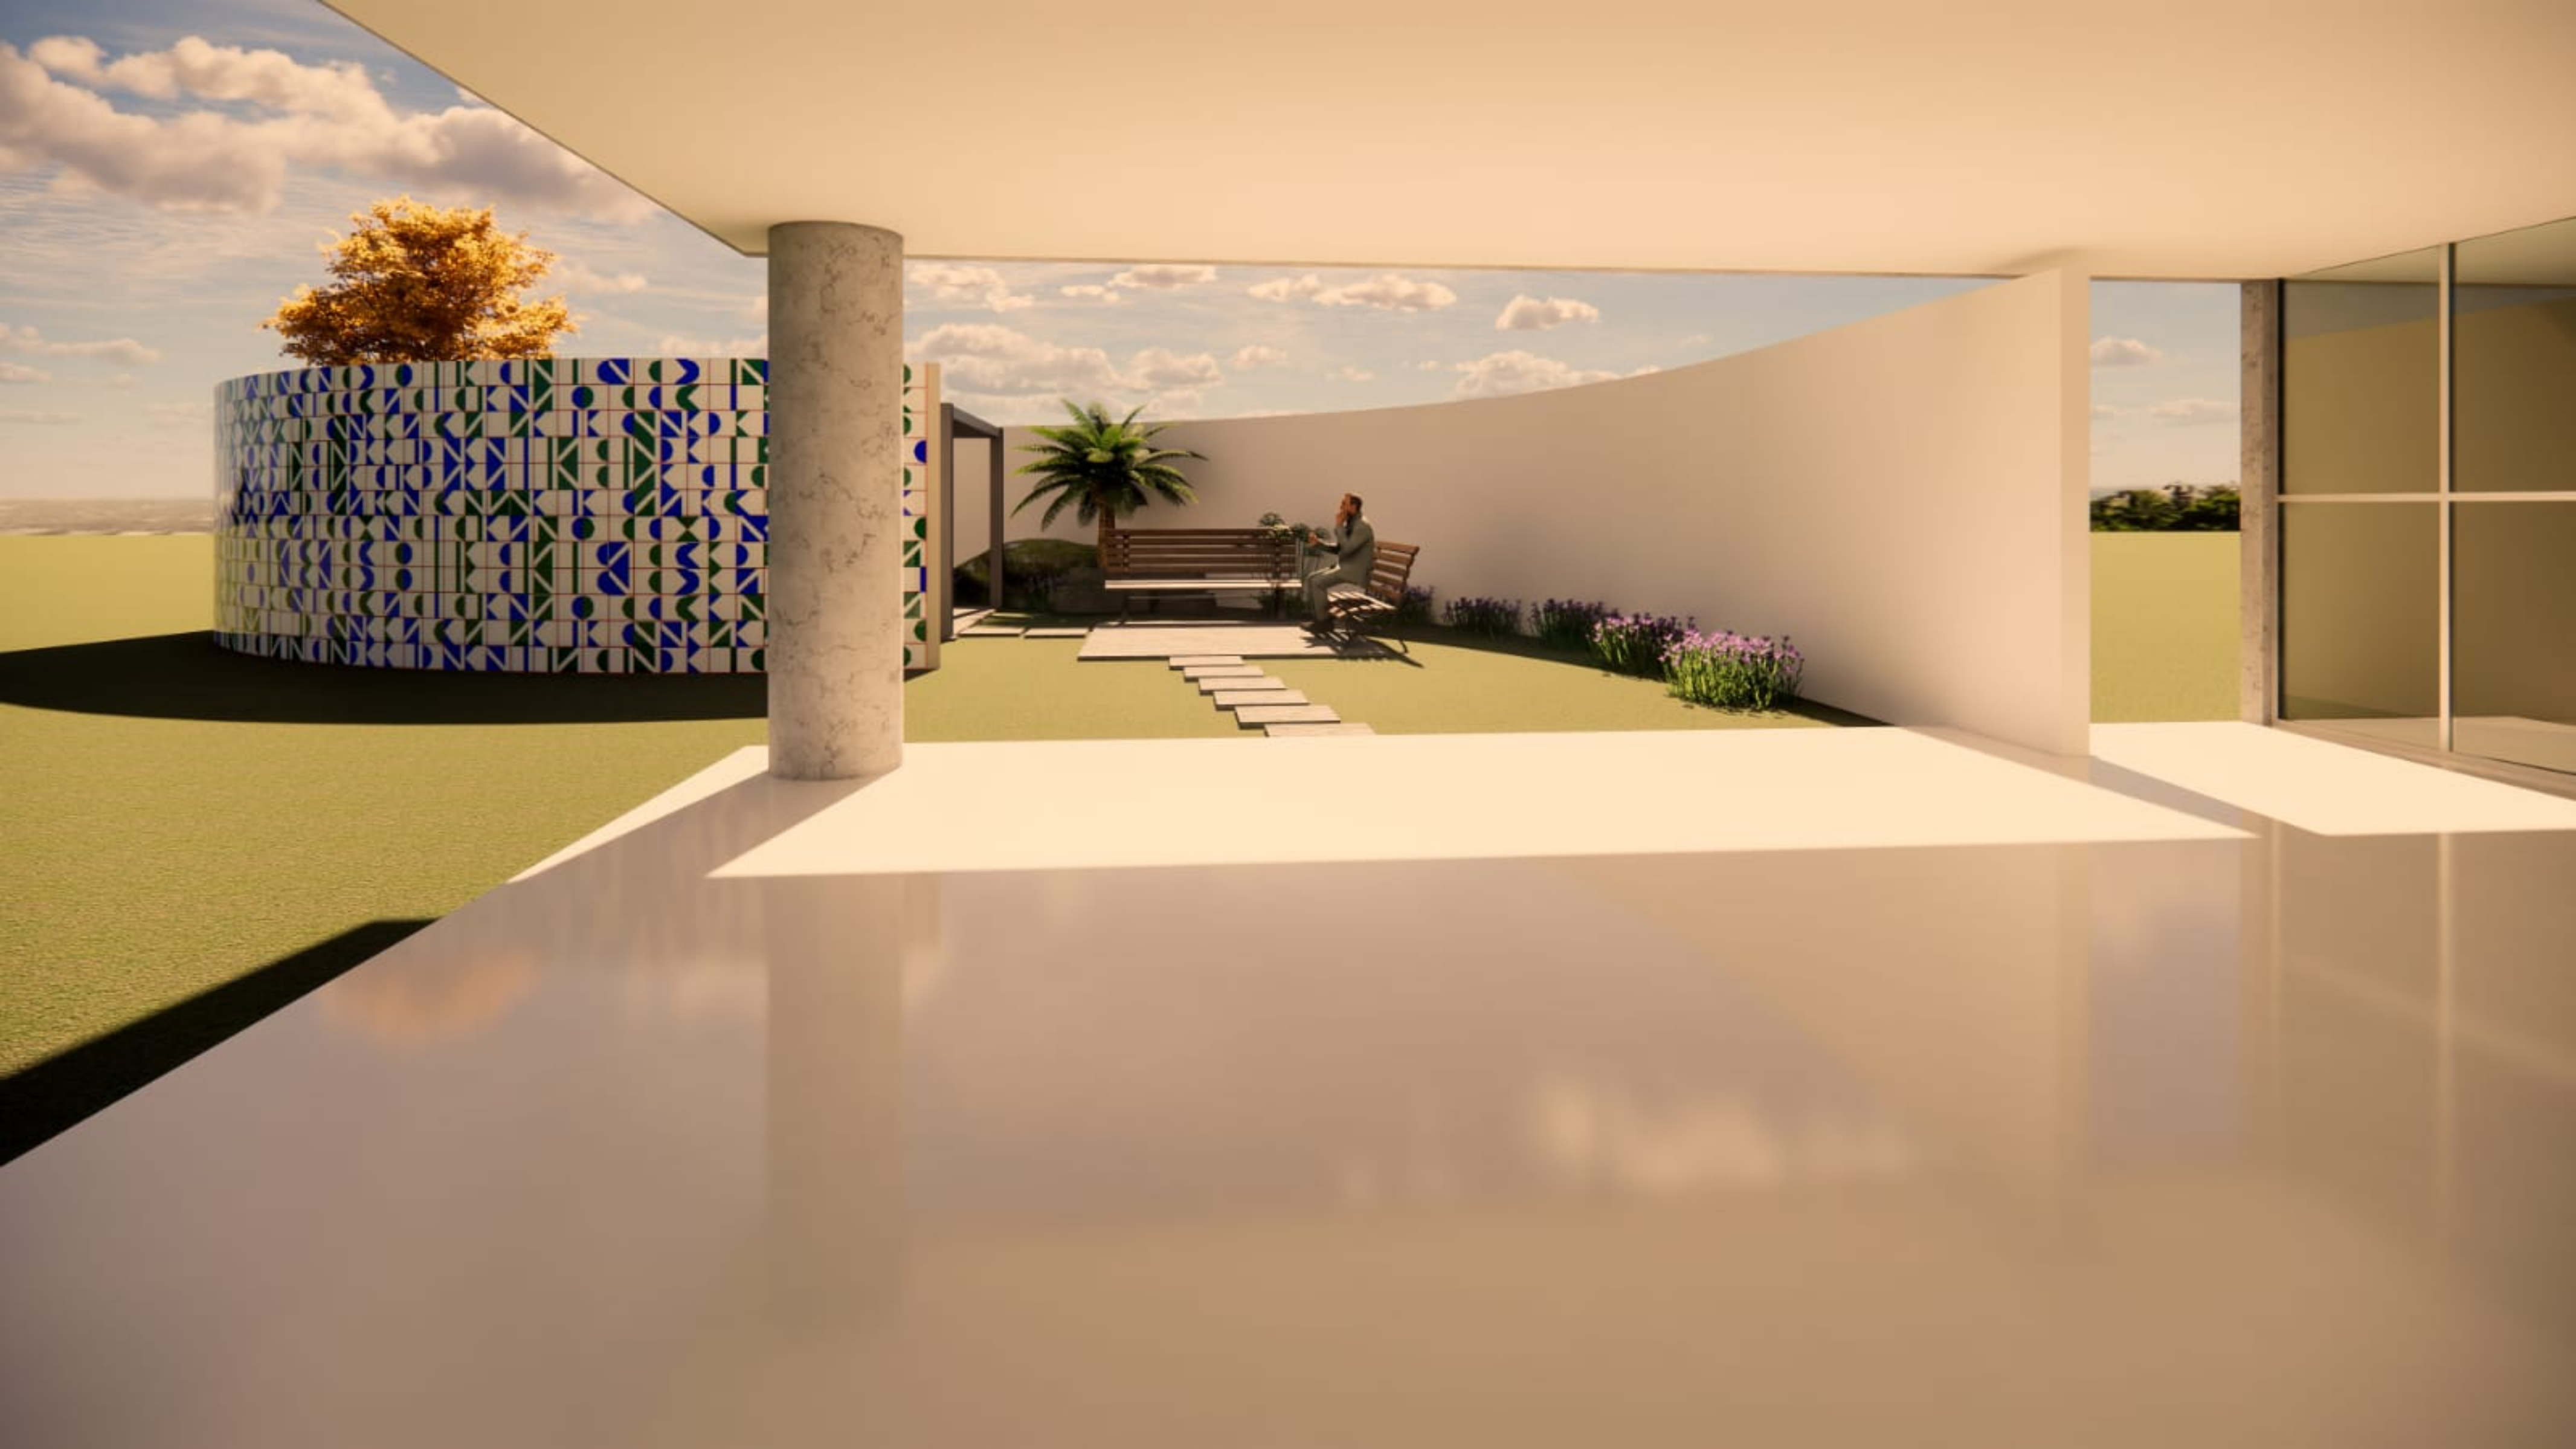






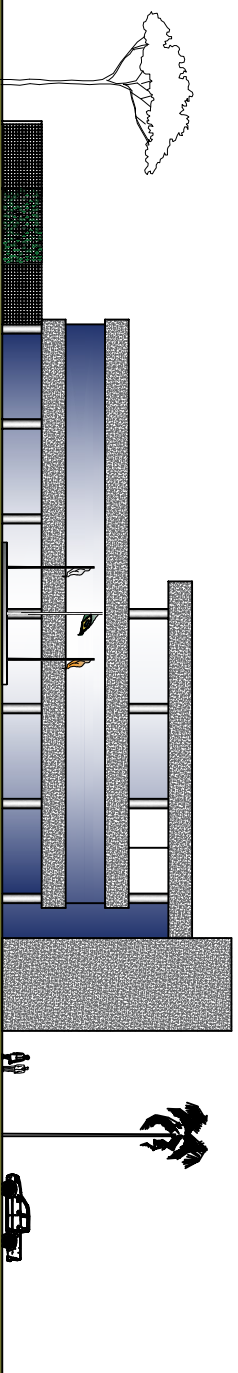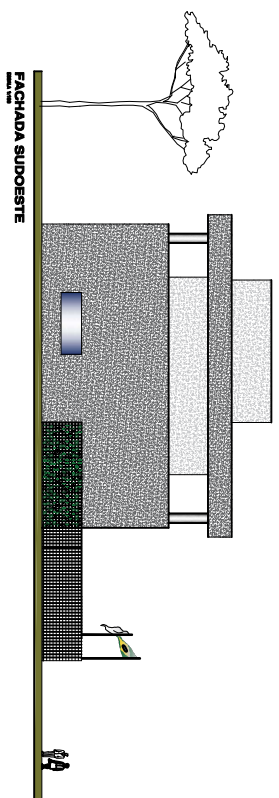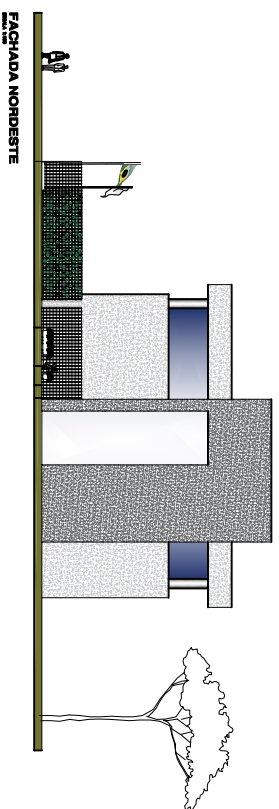

QUADRO DE ÁREAS em m²	
TÉRREO	768,09
1º PAVIMENTO	768,09
2º PAVIMENTO	470,98
TOTAL	2.007,16

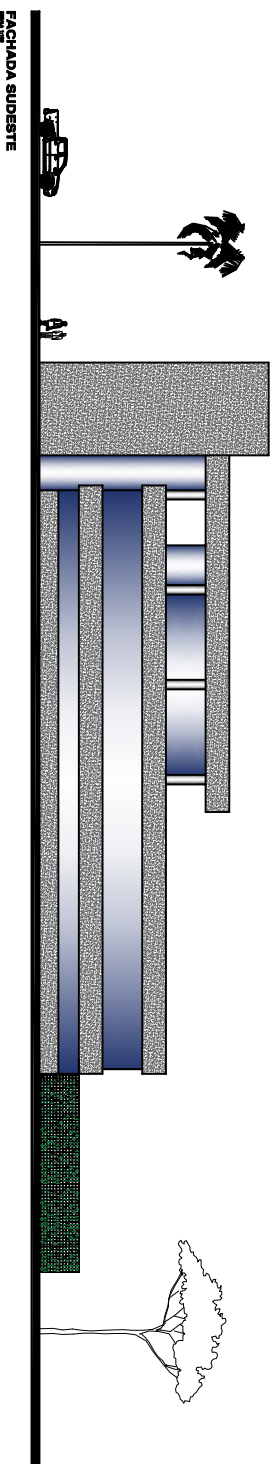[illegible]

BRASILIA - DF

SCES - SETOR DE CLUBES ESPORTIVOS SUL - PROJETO ORL

INTERVIEW	PERCENTAGE = 7	INTERVIEW = 60	DATE = 8
-----------	----------------	----------------	----------

AFTER 60 YEARS AND LIT. W/IN ENGL - CREATING NEWSPAPERS - JOURNALS

--	--

請

Figure 1. The effect of the number of trials on the number of correct responses. The number of correct responses was significantly higher than the number of incorrect responses for all groups. The number of correct responses was significantly higher than the number of incorrect responses for all groups.

1000

1

[illegible]

[illegible]

PA
ARQUITECTURA

FACHADAS		0010
0000	0000	0000



